


RZUT PARTERU

SKALA 1:100

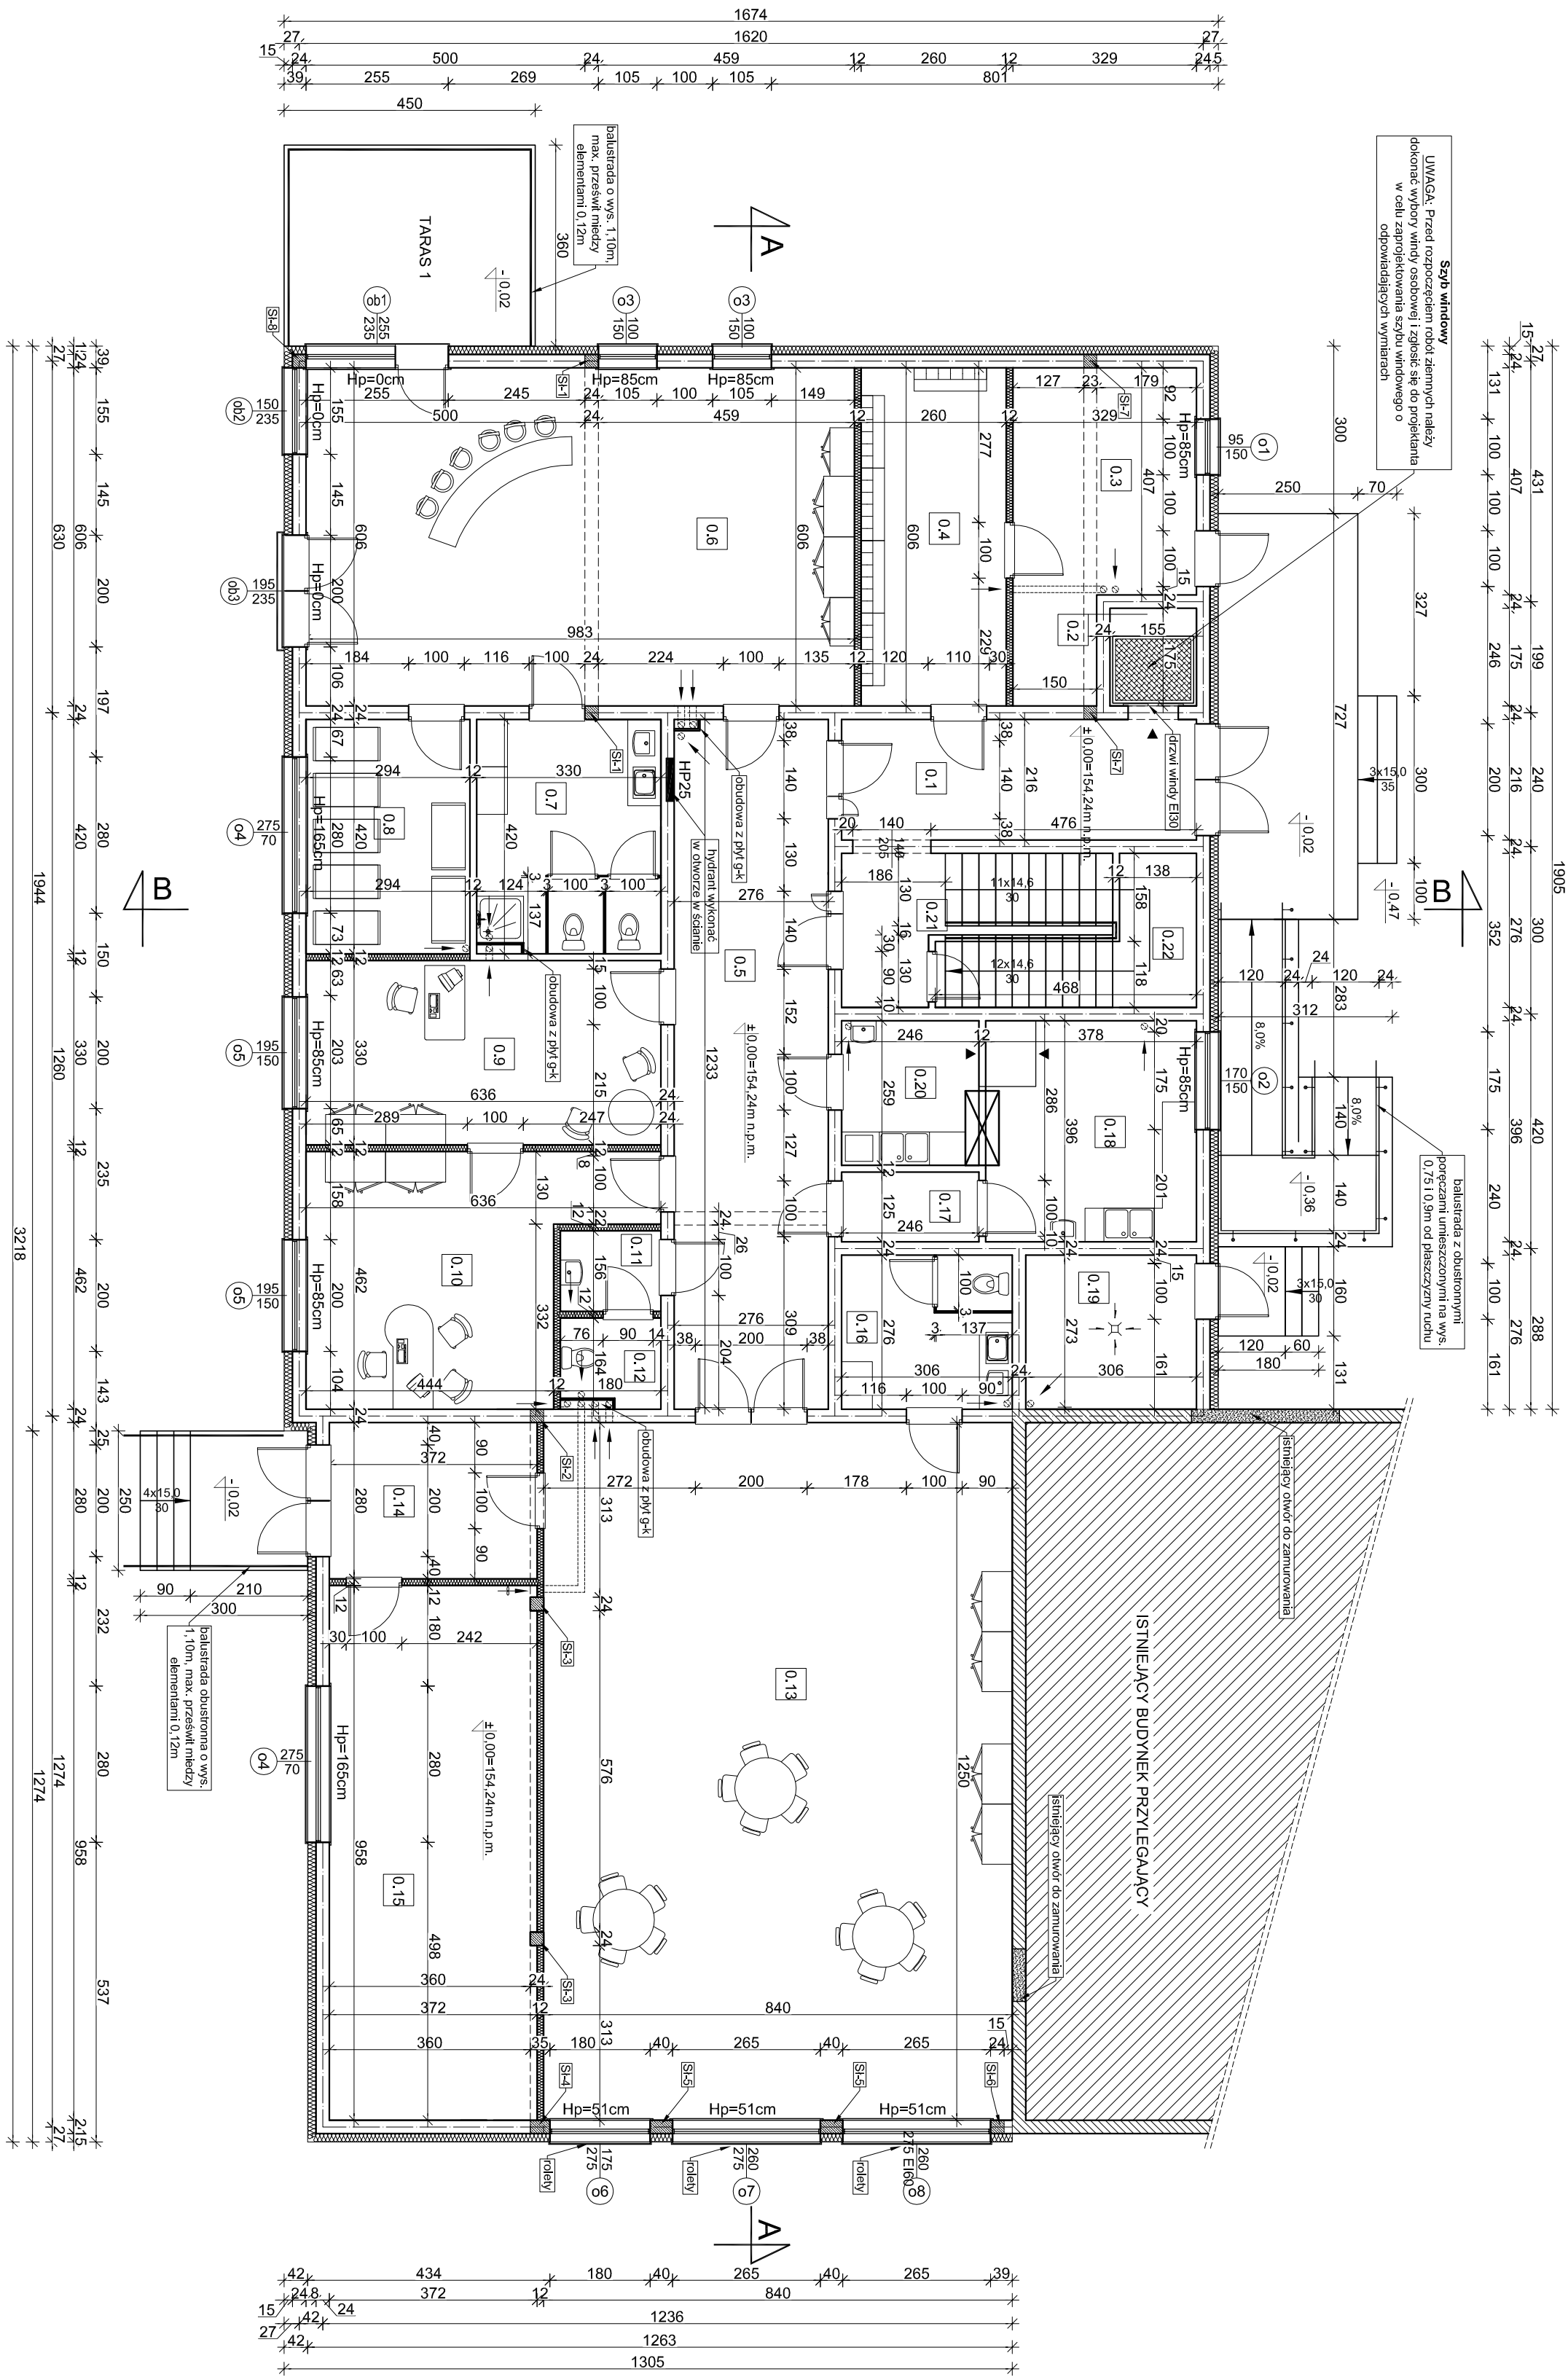

BILANS POWIERZCHNI - PARTIER			
Pom.	Nazwa pomieszczenia	Rodzaj posadzki	Pow. netto, [m ²]
0.1	Wiatrołap	Gres	13,74
0.2	Winda	-	2,71
0.3	Wozkownia	Gres	16,38
0.4	Szafka	Gres	15,76
0.5	Komunikacja	Tarakt	34,02
0.6	Sala dla dzieci do 1 roku	Tarakt	59,57
0.7	Kuchnia	Tarakt	13,87
0.8	Pomieszczenie odpoczynku	Tarakt	12,35
0.9	Sekretariat	Tarakt	21,00
0.10	Pom. dydakcji	Tarakt	23,00
0.11	Przedstówek WC	Tarakt	2,59
0.12	WC	Tarakt	2,80
0.13	Sala odkrywania swiatla	Tarakt	105,00
0.14	Komunikacja	Tarakt	10,42
0.15	Magazyn	Gres	35,58
0.16	WC	Tarakt	8,45
0.17	Przedstówek	Tarakt	3,07
0.18	Rozdzielnia posilków	Tarakt	13,91
0.19	Pom. techniczne	Gres	8,45
0.20	Zmywalnia	Tarakt	6,38
0.21	Kuchnia kuchenna	Gres	9,12
0.22	Pom. gospodarcze	Gres	7,70
Razem:		0,00	425,87

UWAGA: Nad otworem przeznaczonym na szatę przelotową należy wykonać nadproże.

CONCRETE		mgr inż. Lesław Gajda	
ul. 666 102 637		ul. Białej 2/1	
77 300 Gdów		wawczonice-podgaj	
wawczonice-podgaj		otomocin@concrete-podgaj.pl	
Inwestor:		Adres inwestycji:	
Gmina Przecławice		działka 1226/11, 1226/13, 1226/15,	
ul. Czuchcowska 26		1229/1, 723/3, 46/72	
77-320 Przecławice		ul. Czuchcowska	
		17-520 Przecławice	
Nazwa inwestycji:		Arkus inwestycji:	
Budowa budynku żłobka		działka 1226/11, 1226/13, 1226/15,	
w ramach rozporządzenia projektu rozwoju instytucji opieki nad dziećmi		1229/1, 723/3, 46/72	
w wstępie do lat 3, 5, 7, 10, 12, 15, 18, 20, 25, 30, 35, 40, 45, 50, 55, 60, 65, 70, 75, 80, 85, 90, 95, 100		ul. Czuchcowska	
Projektant:		17-520 Przecławice	
mgr inż. arch. Lesław Gajda		Arkus inwestycji:	
mgr inż. arch. Kornelia Żywicka		działka 1226/11, 1226/13, 1226/15,	
PO/KK/503/2009		1229/1, 723/3, 46/72	
Nazwa projektu:		ul. Czuchcowska	
Zespół partneru		17-520 Przecławice	
		Arkus inwestycji:	
		działka 1226/11, 1226/13, 1226/15,	
		1229/1, 723/3, 46/72	
		ul. Czuchcowska	
		17-520 Przecławice	
		Arkus inwestycji:	
		działka 1226/11, 1226/13, 1226/15,	
		1229/1, 723/3, 46/72	
		ul. Czuchcowska	
		17-520 Przecławice	
