

ZARZĄDZENIE NR 809/2023
WÓJTA GMINY PRZECHELEWO

z dnia 17 kwietnia 2023 r.

w sprawie ustanowienia odpłatnej służebności przesyłu na nieruchomości oznaczonej jako działka numer 1226/4 obręb Przechlewo będącej własnością Gminy Przechlewo

Na podstawie art. 30 ust.1 i 2 pkt 3 ustawy z dnia 8 marca 1990 r. o samorządzie gminnym (tekst jedn. Dz. U. z 2023r. poz. 40 z późn. zm.), art. 11 ust. 1, art. 13 ust. 1 ustawy z dnia 21 sierpnia 1997 r. o gospodarce nieruchomościami (tekst jedn. Dz. U. z 2023 r. poz. 344) uchwały Nr 119/XX/2016 Rady Gminy Przechlewo z dnia 25 kwietnia 2016 r. w sprawie określenia zasad nabywania, zbywania, zamiany i obciążania nieruchomości oraz ich wydzierżawiania lub wynajmowania na czas oznaczony dłuższy niż trzy lata lub na czas nieoznaczony uchwały Nr 136/XXII/2016 Rady Gminy Przechlewo z dnia 20 czerwca 2016 r. w sprawie zmiany uchwały Nr 119/XX/2016 Rady Gminy Przechlewo z dnia 25 kwietnia 2016 r. w sprawie określenia zasad nabywania, zbywania, zamiany i obciążania nieruchomości oraz ich wydzierżawiania lub wynajmowania na czas oznaczony dłuższy niż trzy lata lub na czas nieoznaczony uchwały Nr 459/LXVII/2023 Rady Gminy Przechlewo z dnia 21 marca 2023 r. zmieniająca uchwałę Nr 119/XX/2016 Rady Gminy Przechlewo z dnia 25 kwietnia 2016 r. w sprawie określenia zasad nabywania, zbywania, zamiany i obciążania nieruchomości oraz ich wydzierżawiania lub wynajmowania na czas oznaczony dłuższy niż trzy lata lub na czas nieoznaczony **zarządzam, co następuje:**

§ 1. Wyraża się zgodę na ustanowienie odpłatnej służebności przesyłu na czas nieoznaczony na nieruchomości stanowiącej własność Gminy Przechlewo na działce numer 1226/4 obręb Przechlewo, miejscowość Przechlewo, gmina Przechlewo. Służebność przesyłu ustanawiania będzie na rzecz ENERGA – OPERATOR SA.

§ 2. Przebieg służebności przesyłu został wykazany na załączniku graficznym do niniejszego zarządzenia.


§ 3. Wykonanie niniejszego zarządzenia powierza się Kierownikowi Referatu Rozwoju Przestrzennego.

§ 4. Zarządzenie wchodzi w życie z dniem podpisania.


Wójt Gminy Przechlewo

Krzysztof Michałowski

**Załącznik Nr 1
do Zarządzenia Nr 809/2023
Wójta Gminy Przechlewo
z dnia 17 kwietnia 2023 r.**

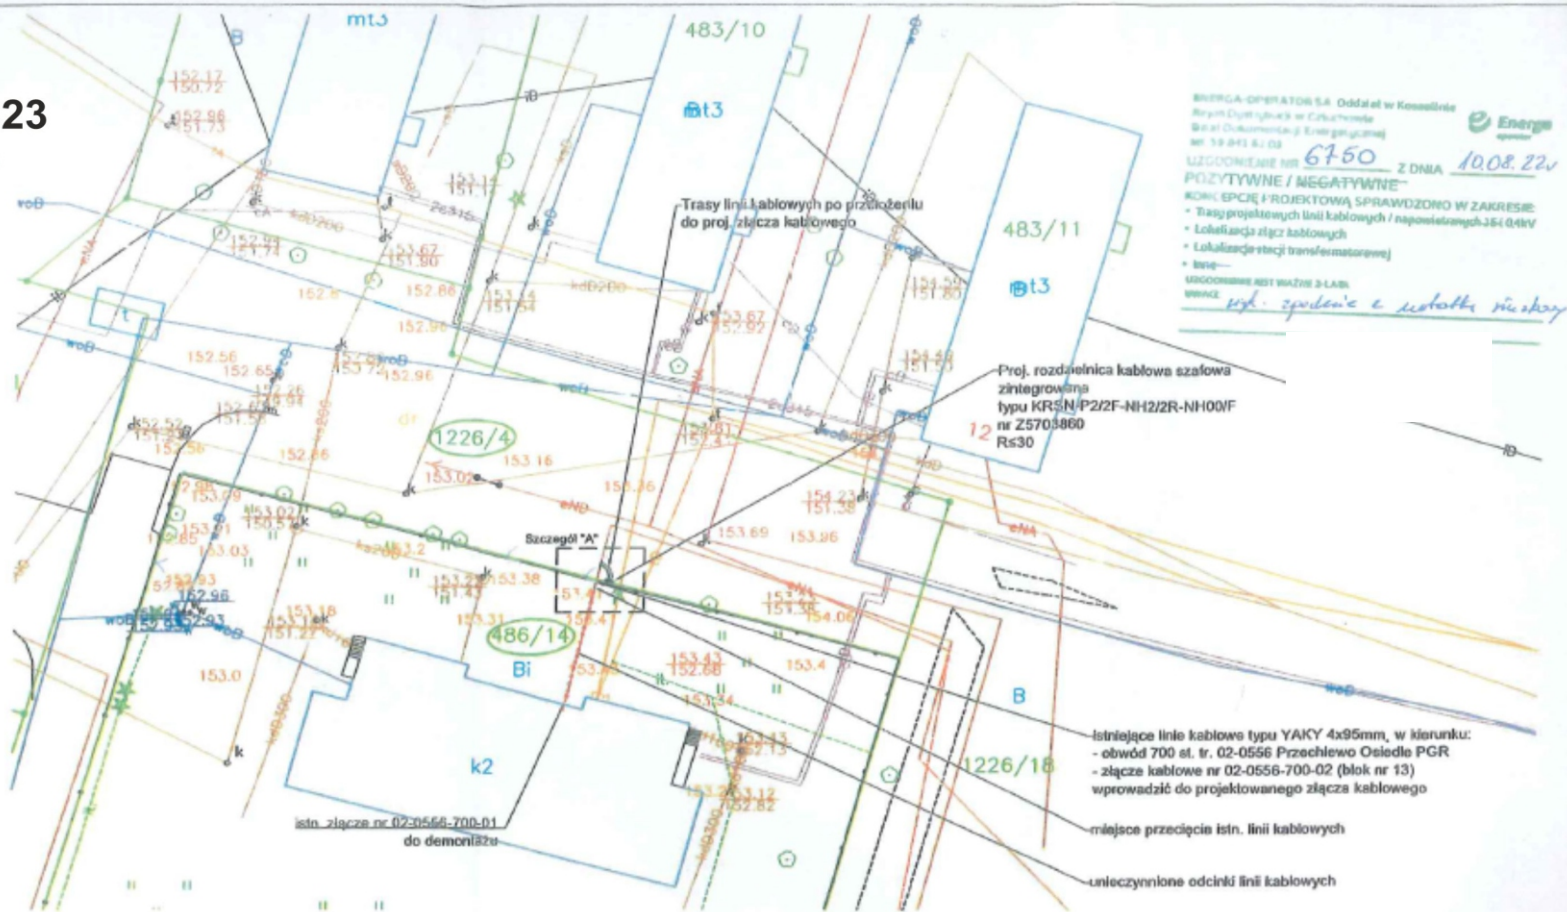

Szczegół "A" skala 1:50

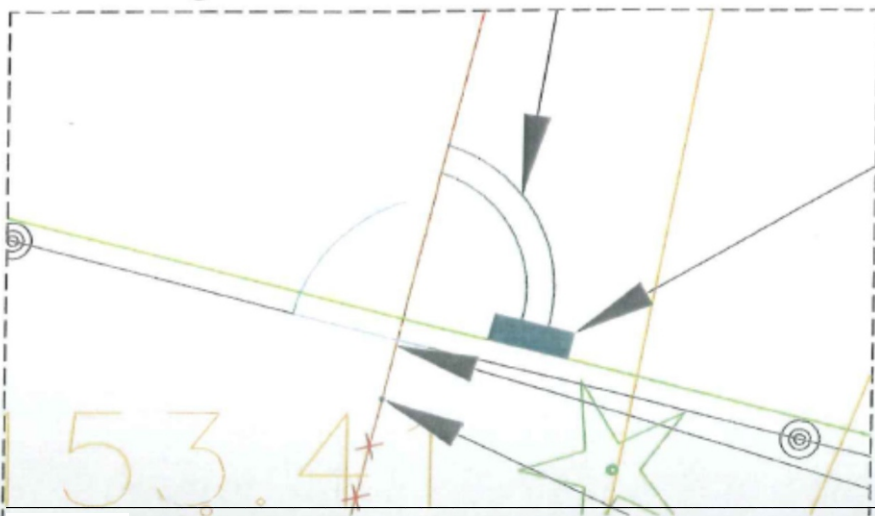

Podpisany

LEGENDA:

Zasilanie z st. tr. "Przechlewo Osiedle PGR" nr 02-0556 obw. 700

- istn. linie kablowe po przełożeniu nn-0,4 kV
- proj. złącza kablowe

		Nr rysunku
		1
Obiekt: Budowa elektroenergetycznego przyłącza kablowego nn-0,4 kV na dz. nr 1226/4; 486/14 do zasilania budynku nr w m. Przechlewo osiedle im. Bronisława Juźkowa dz. nr 486/14 gm. Przechlewo		Stadium art. 29a PB Skala 1:500
Inwestor: ENERGA- OPERATOR SA Oddział w Koszalinie 75-950 Koszalin ul. Morska 10		
Treść: PROJEKT ZAGOSPODAROWANIA TERENU		
Koncepcja projektowa do zadania inwestycyjnego numer OBI/82/2104560 numer umowy ZN/6885/8257MZI/2021/2104560/1		
Nr uprawnień		Data
Projektant:		05.08.2022