


STABOŚCZKO
POWIATOWE
w CZŁUCHOWIE
Załącznik do
pozwolenia na budowę

Monitoring Parku w Przechlewie

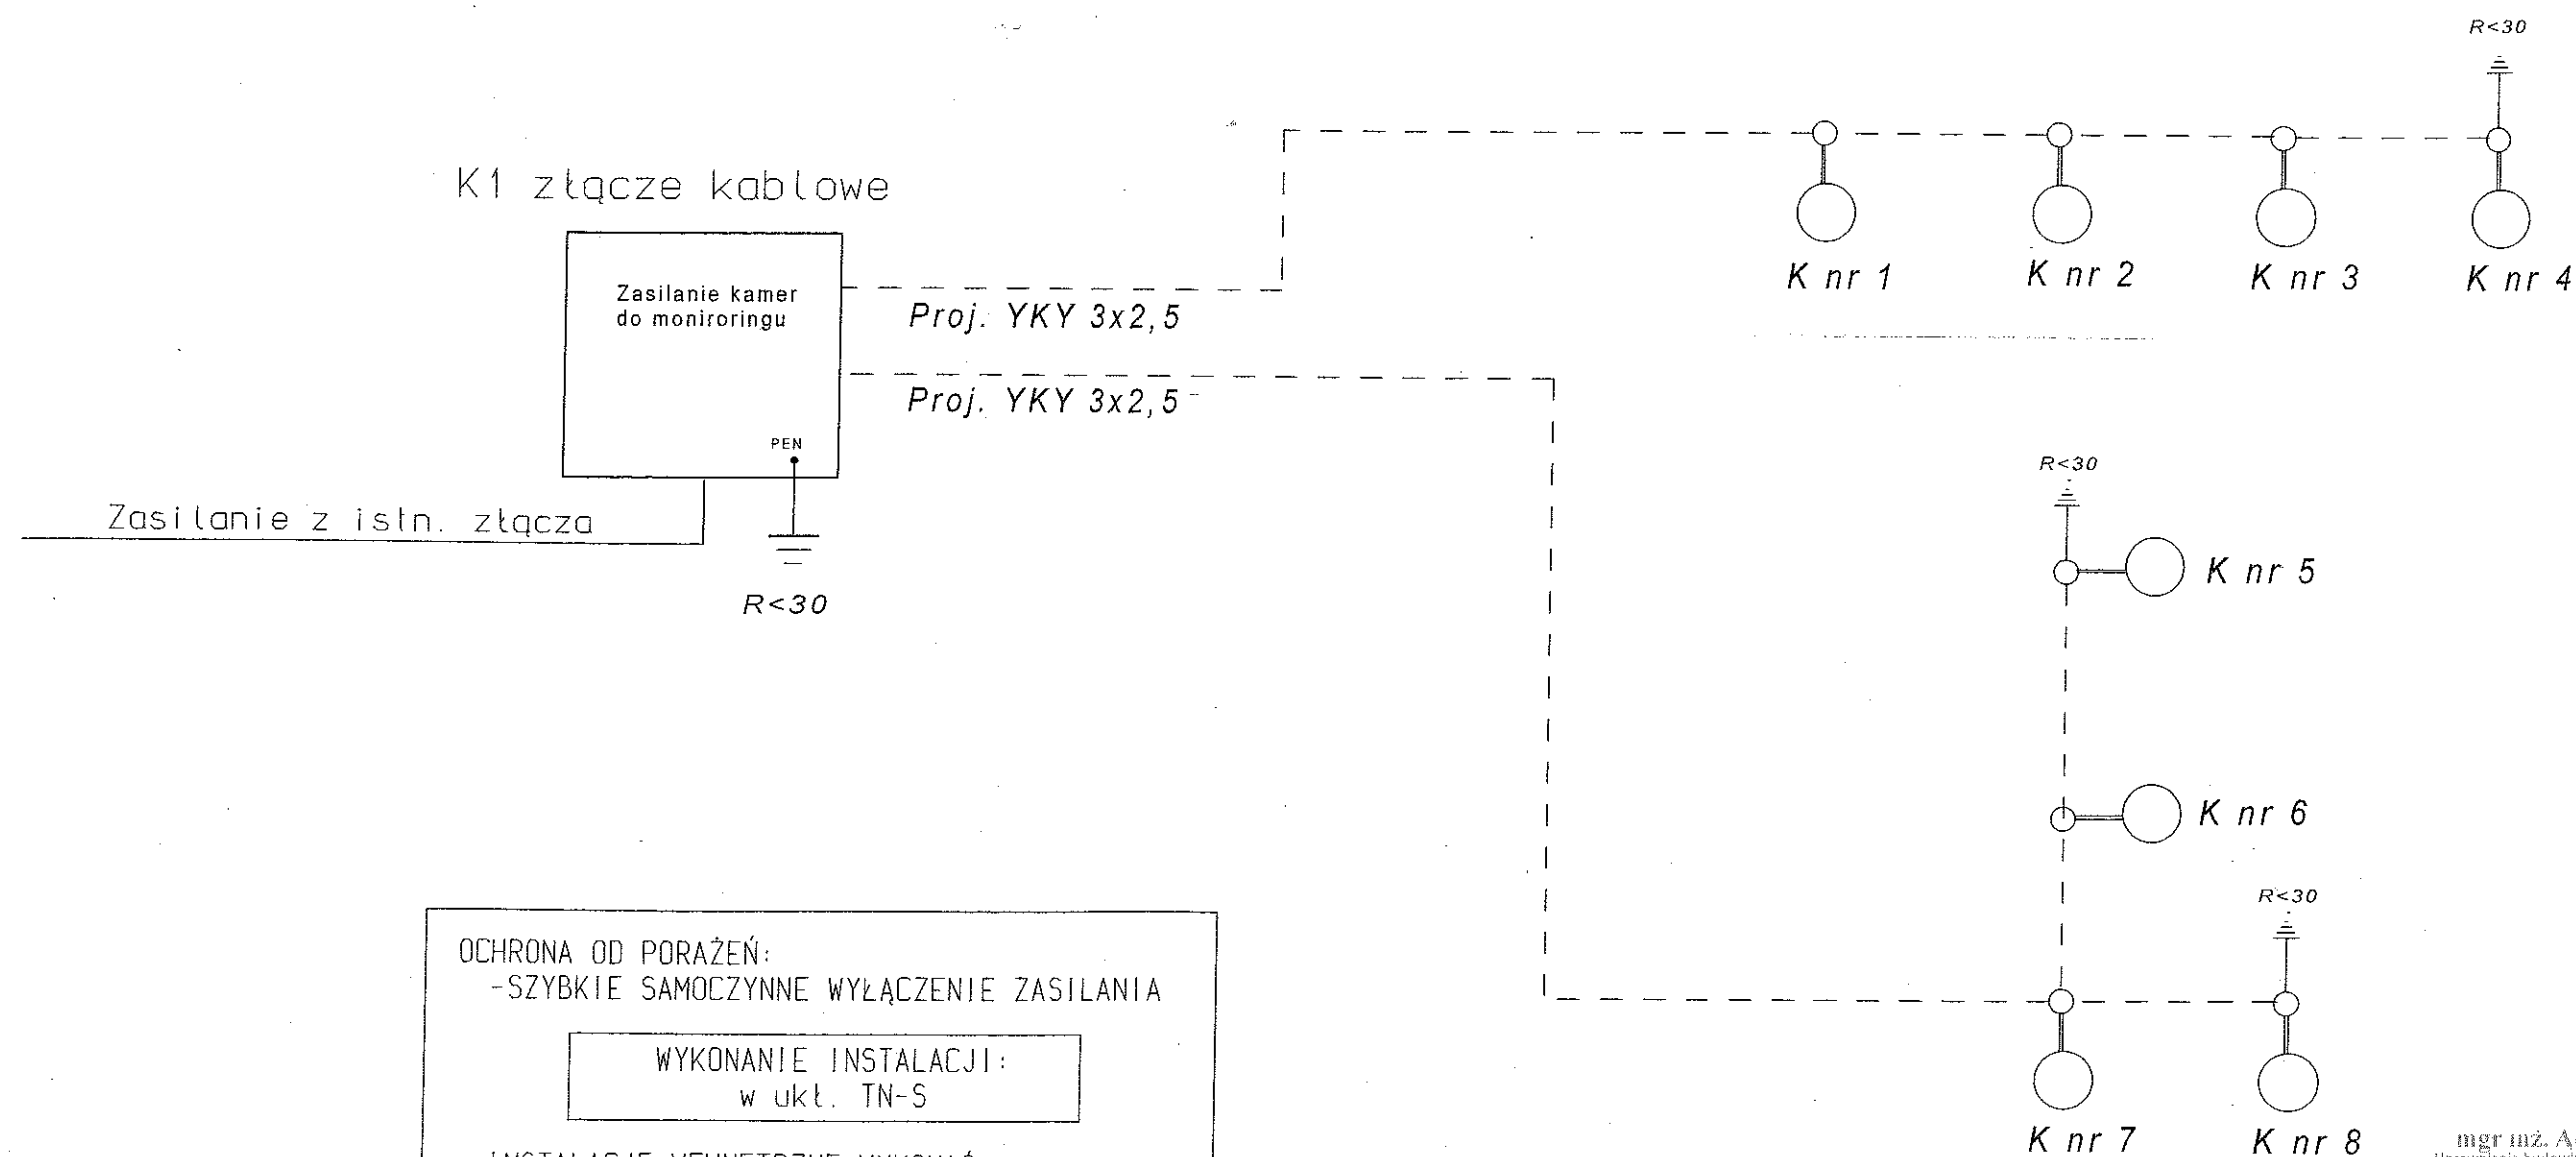

OCHRONA OD PORAŻEŃ:
- SZYBKIE SAMOCZYNNIE WYŁĄCZENIE ZASILANIA

WYKONANIE INSTALACJI:
w ukł. TN-S

INSTALACJE WEWNĘTRZNE WYKONAĆ
ZGODNIE Z PN-IEC 60364

mgr inż. Adam Linda
Uprawnienia budowlane do projektowania
i kierowania robotami budowlanymi bez ograniczeń
w specjalności instalacyjnej w zakresie
sieci, instalacji i urządzeń elektrycznych
oraz elektroenergetycznych
Upr. bud. nr 70/Gd/2002