


SKALA 1:100

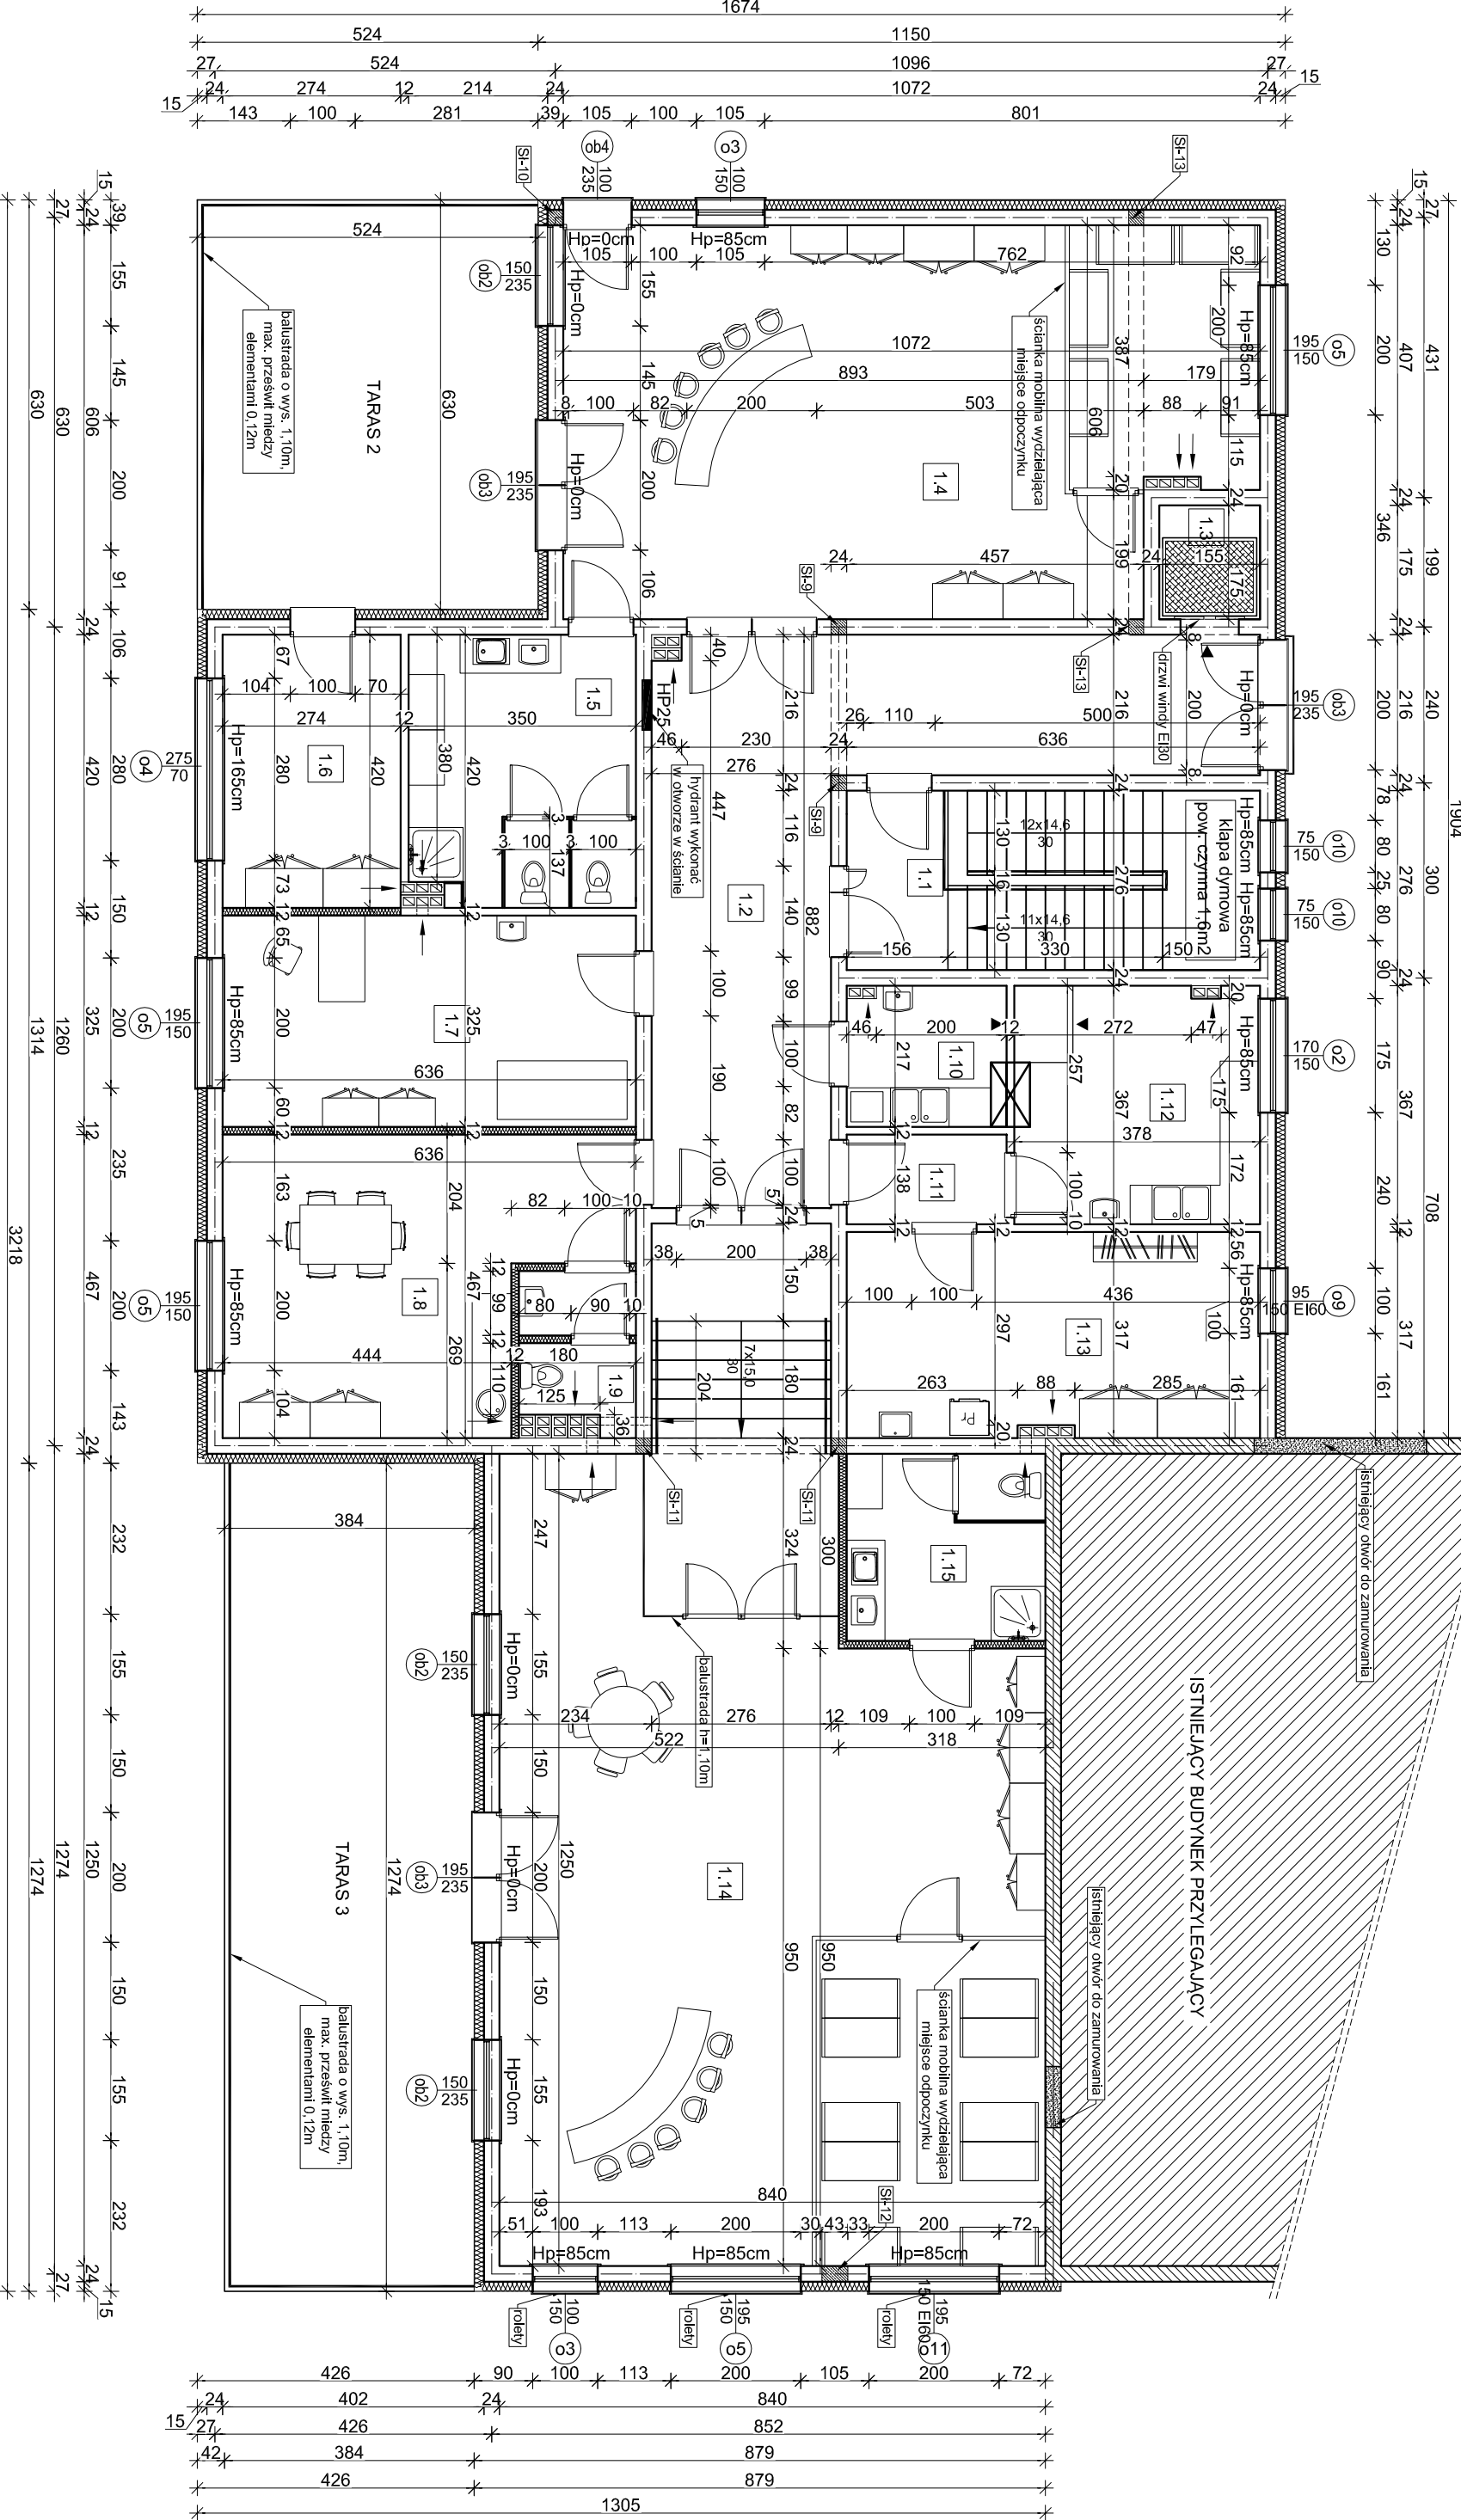

BILANS POWIERZCHNI - PIĘTRA

Pom.	Nazwa pomieszczenia	Rodzaj posadzki	Pow. netto. [m ²]	Pow. użytk. [m ²]
1.1	Klatka schodowa	Gres	17,55	-
1.2	Komunikacja	Tarket	38,42	-
1.3	Winda	-	2,71	-
1.4	Sala dla dzieci	Tarket	61,22	61,22
1.5	Łazienka	Tarakaia	14,37	14,37
1.6	Magazyn	Gres	11,51	11,51
1.7	Pomieszczenie pielęgnianki	Tarket	20,66	20,66
1.8	Pomieszczenie socjalne	Tarket	24,86	24,86
1.9	WC	Tarakaia	3,87	3,87
1.10	Zmywalnia	Tarakaia	5,25	5,25
1.11	Przedsiónek	Tarket	3,39	-
1.12	Rozdzielnie posilków	Tarakaia	12,72	12,72
1.13	Brudownik / Pralnia	Tarakaia	19,99	19,99
1.14	Sala dla dzieci	Tarket	105,23	105,23
1.15	Łazienka	Tarakaia	8,81	8,81
Razem:			350,56	288,49

UWAGA:

 Nad otworem przeznaczony do wykonania nadproża.

CONCRETE		mg inż. Paw. Zdobycha ul. 46A, 172 67 ul. Kozma 2/ 77-300 Chodów		Data opracowania: Czerwiec 2015f.
Inwestor:		mg inż. Paw. Zdobycha ul. Człuchowska 26 77-520 Przecławno		branża: ARCHITEKTURA
Nazwa inwestycji:		Arkusze inwestycyjne: działka 1226/11, 1226/13, 1226/15, 1226/17, 723/3, 487/2 ul. Człuchowska 77-520 Przecławno		
w ramach resortowego programu rozwoju usługowej opieki nad dziećmi w wieku do lat 3 "MALUCH - terapia 2015" (moduł 1)				
Budowa budynku żłobka				
Projektant:		LNAN3346/33/48		
mg inż. arch. Lesław Gałda		POIKC.003/2009		
mg inż. arch. Kornelia Żywicka				
Nazwa zadania:		Szkielet		
Nazwa projektu:		1:100		
		A-2-		