


KOLORYSTYKA BOISKA WIELOFUNKCYJNEGO I SKOCZNI W DAL 1 : 200

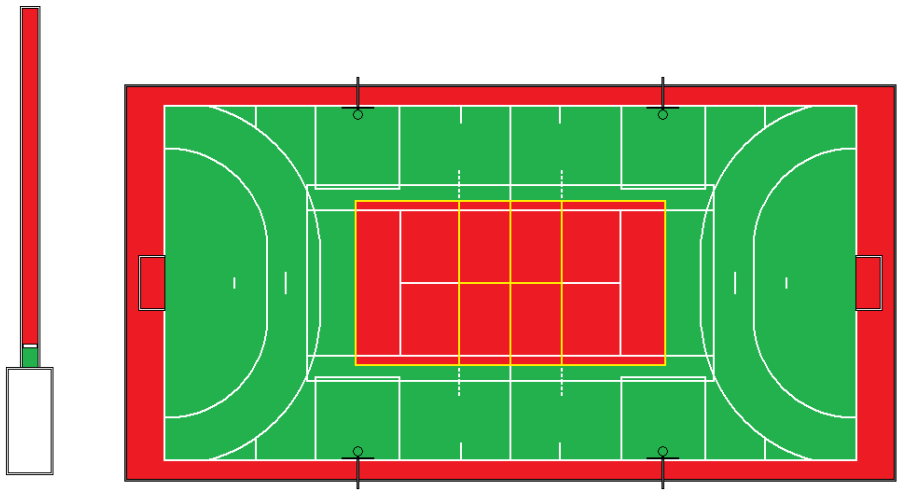

KOLORYSTYKA BOISKA WIELOFUNKCYJNEGO

- POLĘ DO GRY:
- CZERWONY (BOISKO DO SIATKÓWKI)
 - CIEMNO ZIELONY (POZOSTAŁA CZĘŚĆ)
 - CZERWONY (CZĘŚĆ NA ZEWNĄTRZ OD POLA GRY)

- LINE POLA GRY gr. 5cm :
- MINI PIŁKA NOŻNA - KOLOR BIAŁY
 - PIŁKA RĘCZNA - KOLOR BIAŁY
 - KOSZYKÓWKĘ - KOLOR BIAŁY
 - SIATKÓWKĘ - KOLOR ŻÓŁTY

KOLORYSTYKA SKOCZNI W DAL

- CZERWONY (ROZBIEG)
- CIEMNO ZIELONY (POZOSTAŁA CZĘŚĆ)

USŁUGOWY ZAKŁAD PROJEKTOWANIA NADZORU I KOSZTORYSOWANIA Daniel Wojciechowski , ul. Bema 20 77-300 Czuchów , tel (59) 83 41 227		nr rys. : A/3
		skala : 1 : 200
TEMAT	KOLORYSTYKA BOISKA I SKOCZNI W DAL	
OBIEKT	BUDOWA BOISKA WIELOFUNKCYJNEGO O NAWIERZCHNI POLIPROPYLENOWEJ WRAZ Z PRZEBUDOWĄ KANAŁU C.O. I DROGI, A TAKŻE BUDOWIE OGRODZENIA I OŚWIETLENIA HYBRYDOWEGO. Działka nr. 345/5 obręb Sępólno gm. Przecławie.	
wykonawcy	imię i nazwisko , uprawnienia budowlane	data
projektant	Piotr Adamowski up. PO/KK/227/2008	październik 2013r.
projektant	Daniel Wojciechowski up. AN/8346/241/80	październik 2013r.