


RZUT BOISKA I SKOCZNI W DAL 1:200

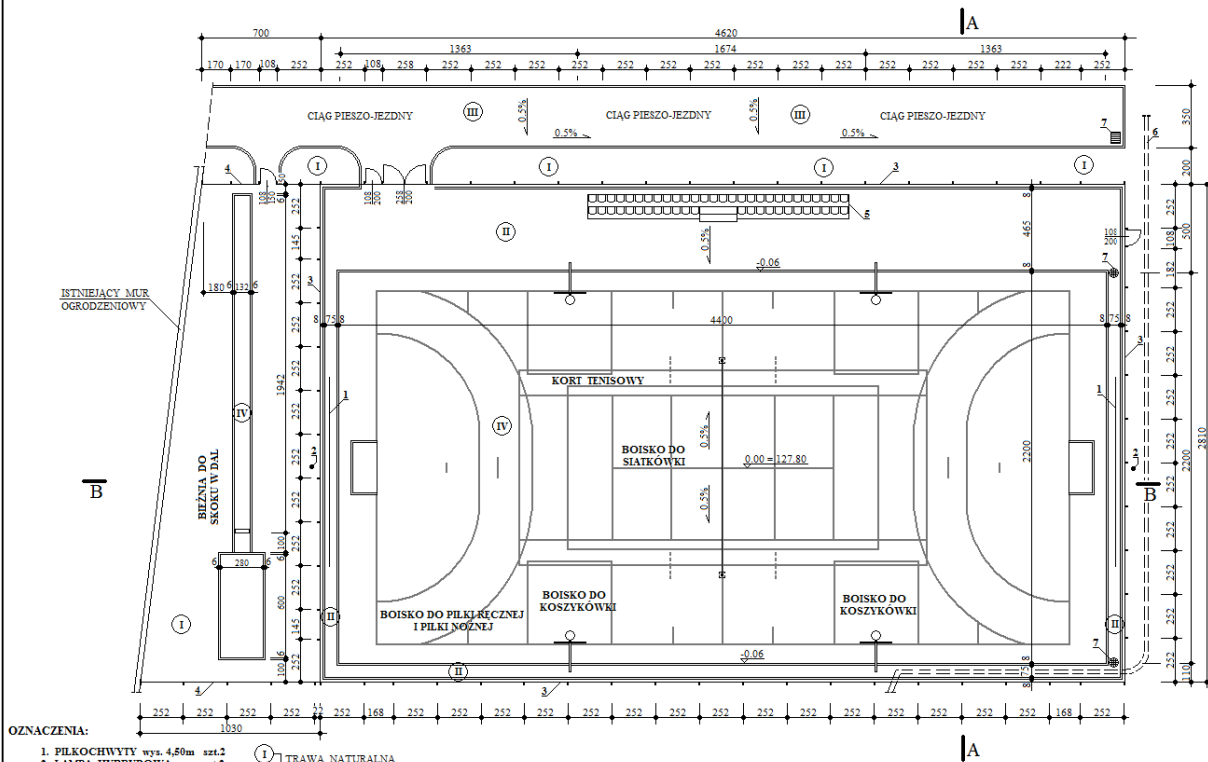

OZNACZENIA:

1. PIŁKOCHEWYTY wys. 4,50m szt.2
2. LAMPA HYBRYDOWA szt.2
3. OGRÓDZENIE wys. 4,44m
4. OGRÓDZENIE wys. 1,50m
5. TRYBUNA SPORTOWA 52 MIEJSCA wys. 14x1,4m
6. KANAL C.O.
7. STUJENKA PRZEPŁYWO-OSADNIKOWA (kanalizacja deszczowa)

I TRAWA NATURALNA
GRUNT RODZIMY

II KOSTKA BETONOWA 200x100x60mm
PODSYPKA PIASKOWA gr. 40mm
ZAGĘSZCZONA PODSYPKA PIASKOWA gr. 10cm
GRUNT RODZIMY

III KOSTKA BETONOWA 200x100x80mm
PODSYPKA CEMENTOWO-PIASKOWA gr. 50mm
PODRUDOWA Z TŁUCZĄ gr. 10cm
ZAGĘSZCZONA PODSYPKA PIASKOWA gr. 10cm
GRUNT RODZIMY

IV WARSTWA POLIPROPYLENOWA gr. 18mm
BETON B20 (C15) gr. 15cm
ZAGĘSZCZONA PODSYPKA PIASKOWA gr. 10cm
GRUNT RODZIMY

USŁUGOWY ZAKŁAD PROJEKTOWANIA NADZORU I KOSZTORYSOWANIA Daniel Wojciechowski, ul. Bema 20 77-300 Człuchów, tel. (59) 83 41 227		nr rys. : A/1	wykonawcy	imię i nazwisko, uprawnienia budowlane	data	podpis
skala : 1 : 200		projektant	Piotr Adamowski up. PO/KK/227/2008	październik 2013r.		
TEMAT	RZUT BOISKA I SKOCZNI W DAL					
OBIEKT	BUDOWA BOISKA WIELOFUNKCYJNEGO O NAWIERZCHNI POLIPROPYLENOWEJ WRAZ Z PRZEBUDOWĄ KANALU C.O. I DROGI, A TAKŻE BUDOWIE OGRÓDZENIA I OŚWIETLENIA HYBRYDOWEGO. Działka nr. 345/5 obręb Śrólno gm. Przecławie.					
	projektant	Daniel Wojciechowski up. AN/8346/241/80	październik 2013r.			