


Inwestycja : budowa boiska wielofunkcyjnego o nawierzchni poliipropylenowej wraz z przebudową kanału C.O. i drogi wewnętrznej, a także budowa ogrodzenia i oświetlenia hybrydowego.

Lokalizacja : Gmina Przecławo, dz. nr 345/5 ; obręb - Sapolno.

Inwestor : Gmina Przecławo, 77-320 Przecławo, ul. Człuchowska 26.

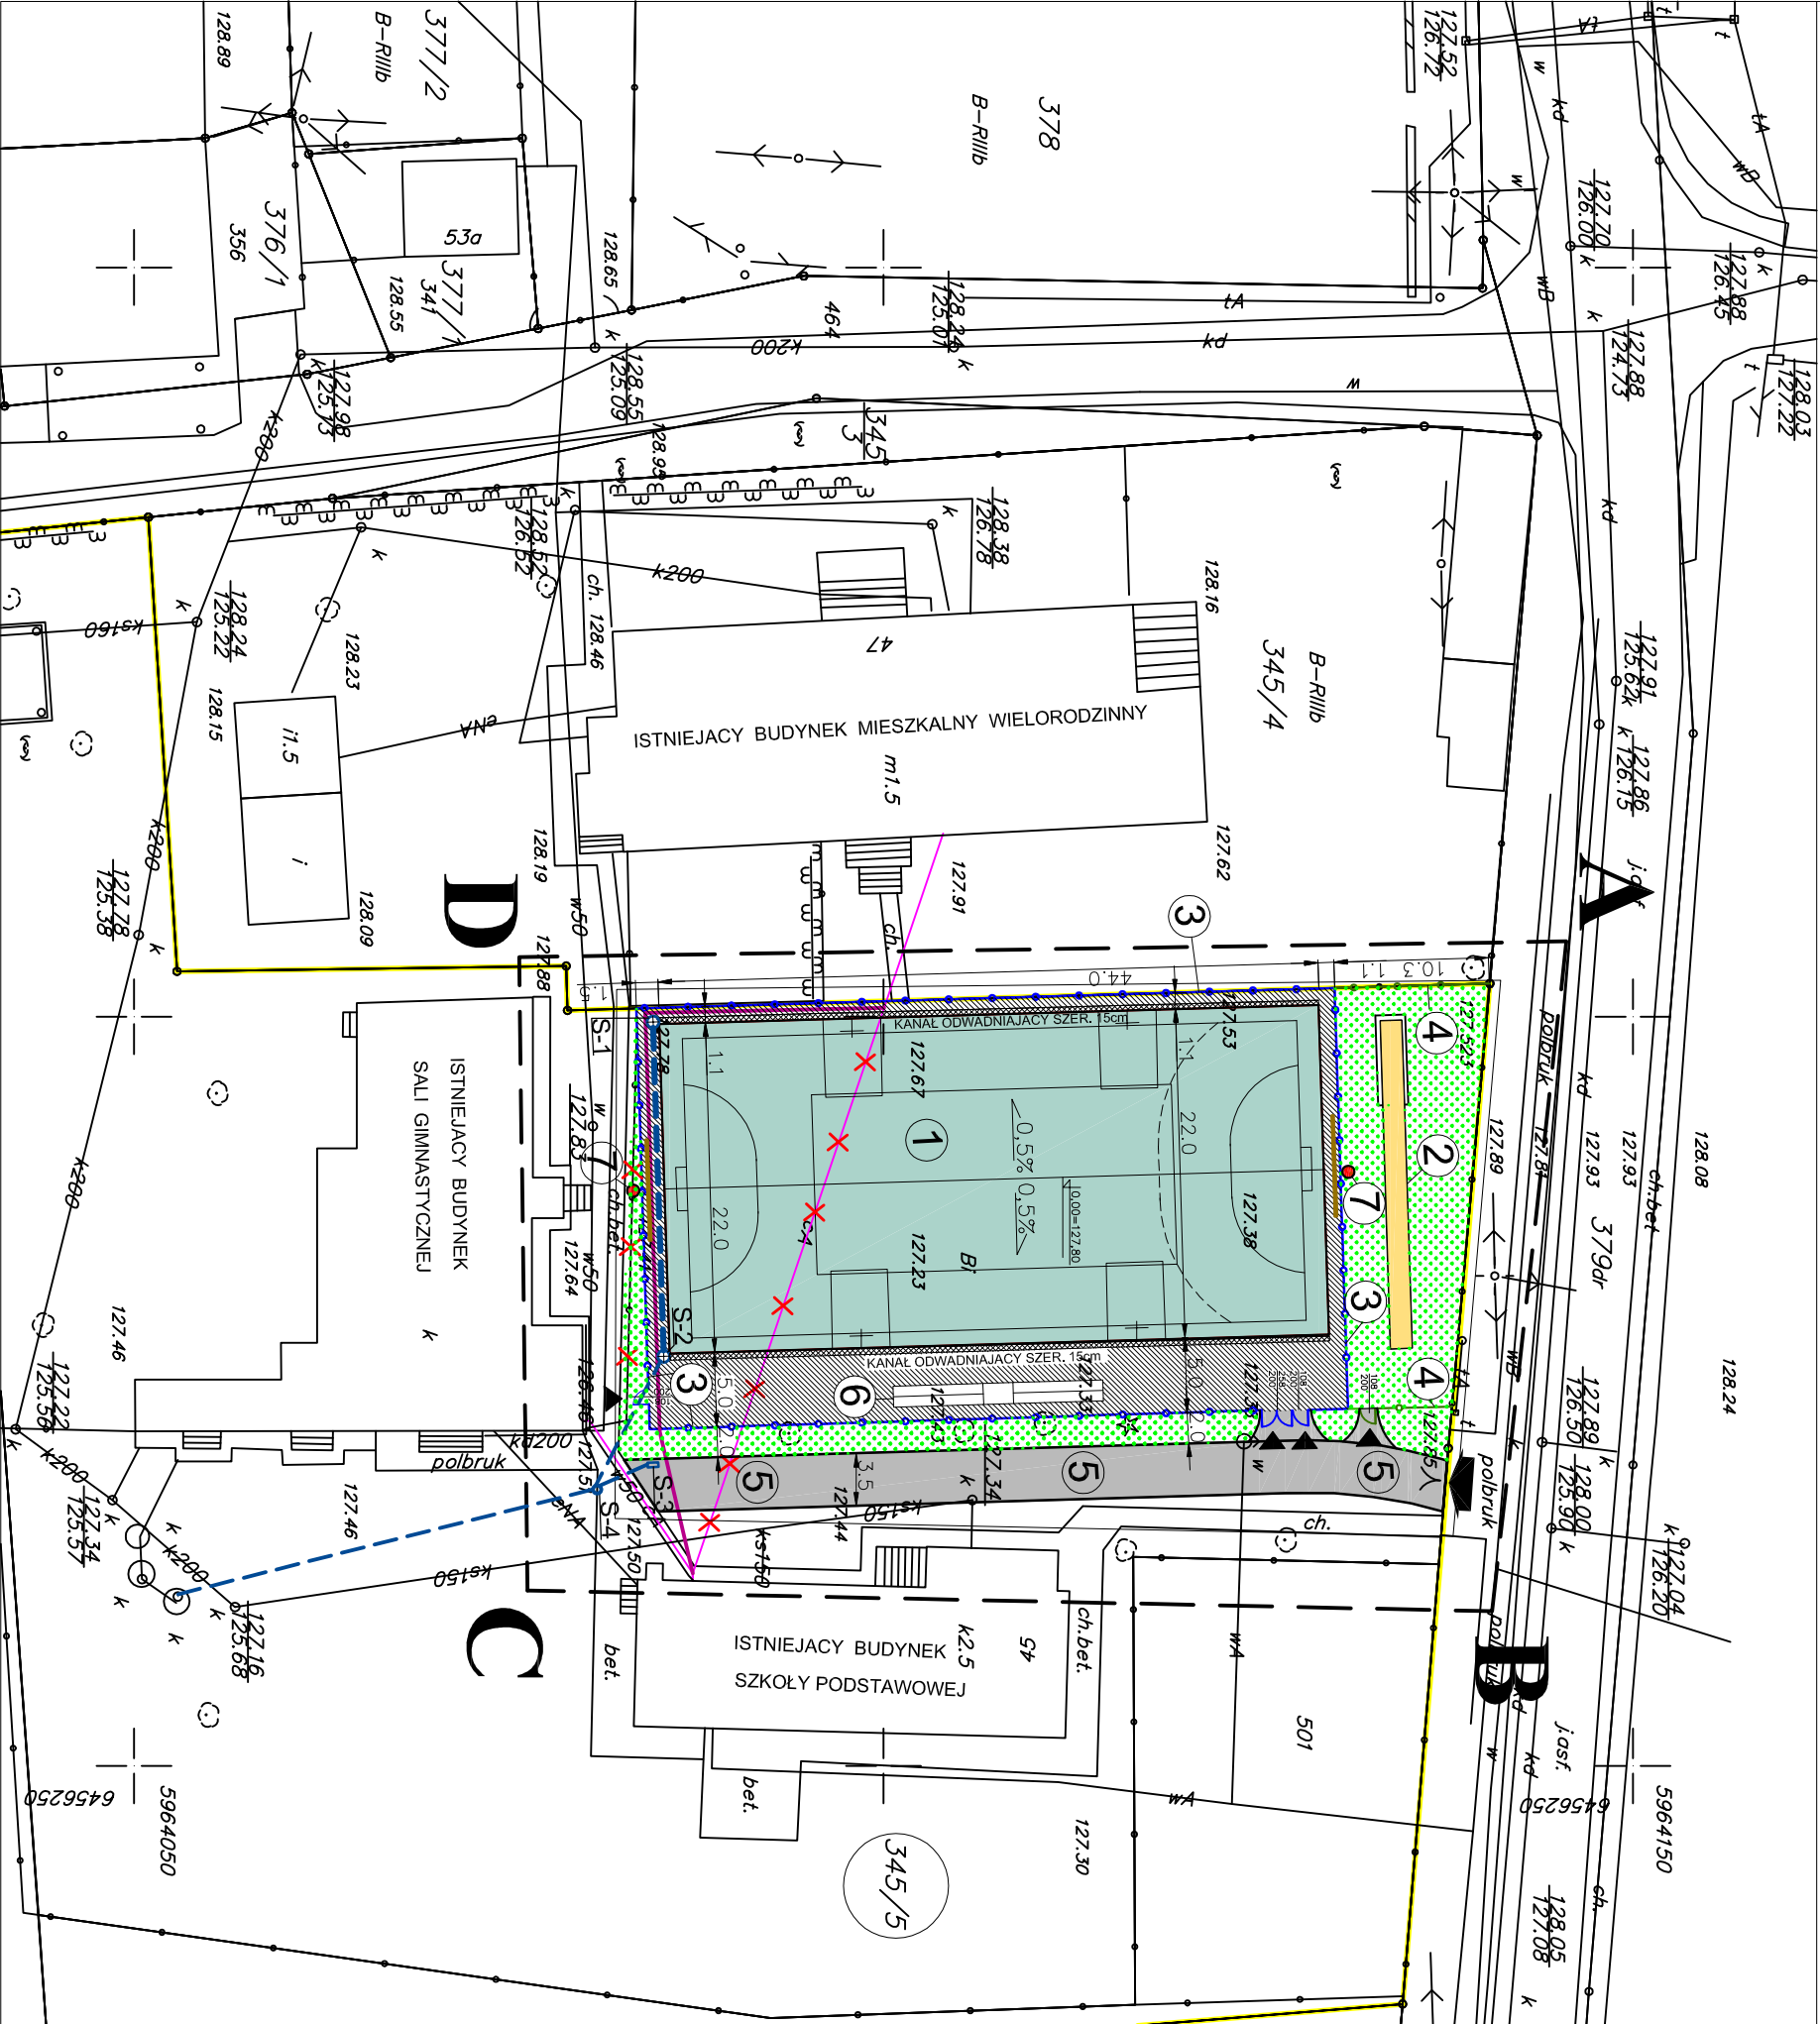

LEGENDA

A,B,C,D,E - granice opracowania

- PROJEKTOWANE BOISKO SPORTOWE WIELOFUNKCYJNE Z NAWIERZCHNIĄ POLIPROPYLENOWĄ
- PROJEKTOWANA SKOCZNIA W DAL
- OGRODZENIE WYSOKOŚCI 4,5m
- OGRODZENIE WYSOKOŚCI 1,5m
- PROJEKTOWANA DROGA WEWNĘTRZNA SZEROKOŚCI 3,5m
- PROJEKTOWANA TRYBUNA SPORTOWA NA 52 MIEJSCA
- PROJEKTOWANE LAMPY HYBRYDOWE sztuk 2

OZNACZENIA

 FRAGMENT CIEPŁOCIĄGU PRZEWIDZIANY DO LIKWIDACJI - PRZENIESIENIA

 PROJEKTOWANY KANAŁ C.O. PROIZOŁOWANY

 OGRODZENIE BOISKA SPORTOWEGO H=4,5m

 OGRODZENIE BOISKA H=1,5m

 OGRODZENIE DO DEMONTAŻU

 GRANICA GEODEZYJNA DZIAŁKI NR 345/5

 ISTNIEJĄCY ZJAZD Z DROGI POWIATOWEJ

 PROJEKTOWANE WEJŚCIA NA TERENY OBIEKTÓW SPORTOWYCH

 STUDZIENKI ODWADNIAJĄCE Ø 80cm sztuk 4

 PROJEKTOWANE PIŁKOCHWYTY sztuk 2

 PROJEKTOWANE LAMPY HYBRYDOWE sztuk 2

 PROJEKTOWANE UTWARDZENIE TERENU

 PROJ. PRZYŁĄCZE KAN. DESZCZOWEJ Ø 200 PCV

 PROJEKTOWANE TRAWNIKI

BILANS TERENU :

powierzchnia istniejącej zabudowy :	5 529,00m ²
powierzchnia projektowanych utwardzeń :	1 527,00m ²
powierzchnia terenu biologicznie - czynnego:	3 938,00m ²
powierzchnia działki :	10 994,00m ²
poziom 0,00 boiska sportowego = 127.80	
powierzchnia boiska sportowego wielofunkcyjnego 968m ²	

inwestycja :

Budowa boiska wielofunkcyjnego o nawierzchni poliipropylenowej wraz z przebudową kanału c.o. i drogi wewnętrznej, wraz z budową ogrodzenia i oświetlenia hybrydowego.

inwestor : Gmina Przecławo			nr rys. 1
temat : PLAN ZAGOSPODAROWANIA DZIAŁKI			skala : 1:500
Autor opracowania :	Nr uprawnień :	Data :	Podpis
Daniel Wojciechowski	U/AN 8346/241/80	X.2013r.	
Piotr Adamowski	PO/KK/227/2008	X.2013r.	