

ZARZĄDZENIE NR 59/2024
WÓJTA GMINY PRZECHLEWO

z dnia 12 marca 2024 r.

w sprawie ustanowienia odpłatnej służebności przesyłu na nieruchomości oznaczonej jako działka numer 886 obręb Sąpolno będącej własnością Gminy Przechlewo

Na podstawie art. 30 ust.1 i 2 pkt 3 ustawy z dnia 8 marca 1990 r. o samorządzie gminnym (tekst jedn. Dz. U. z 2023r. poz. 40 z późn. zm.), art. 11 ust. 1, art. 13 ust. 1 ustawy z dnia 21 sierpnia 1997 r. o gospodarce nieruchomościami (tekst jedn. Dz. U. z 2023 r. poz. 344 z późn. zm.) uchwały Nr 119/XX/2016 Rady Gminy Przechlewo z dnia 25 kwietnia 2016 r. w sprawie określenia zasad nabywania, zbywania, zamiany i obciążania nieruchomości oraz ich wydzierżawiania lub wynajmowania na czas oznaczony dłuższy niż trzy lata lub na czas nieoznaczony uchwały Nr 136/XXII/2016 Rady Gminy Przechlewo z dnia 20 czerwca 2016 r. w sprawie zmiany uchwały Nr 119/XX/2016 Rady Gminy Przechlewo z dnia 25 kwietnia 2016 r. w sprawie określenia zasad nabywania, zbywania, zamiany i obciążania nieruchomości oraz ich wydzierżawiania lub wynajmowania na czas oznaczony dłuższy niż trzy lata lub na czas nieoznaczony uchwały Nr 459/LXVII/2023 Rady Gminy Przechlewo z dnia 21 marca 2023 r. zmieniająca uchwałę Nr 119/XX/2016 Rady Gminy Przechlewo z dnia 25 kwietnia 2016 r. w sprawie określenia zasad nabywania, zbywania, zamiany i obciążania nieruchomości oraz ich wydzierżawiania lub wynajmowania na czas oznaczony dłuższy niż trzy lata lub na czas nieoznaczony **zarządzam, co następuje:**

§ 1. Wyraża się zgodę na ustanowienie odpłatnej służebności przesyłu na czas nieoznaczony na nieruchomości stanowiącej własność Gminy Przechlewo na działce numer 886 obręb Przechlewo, miejscowość Sąpolno, gmina Przechlewo. Służebność przesyłu ustanawiania będzie na rzecz ENERGIA – OPERATOR SA.


§ 2. Przebieg służebności przesyłu został wykazany na załączniku graficznym do niniejszego zarządzenia.

§ 3. Wykonanie niniejszego zarządzenia powierza się Kierownikowi Referatu Rozwoju Przestrzennego.

§ 4. Zarządzenie wchodzi w życie z dniem podpisania.

Wójt Gminy Przechlewo

Krzysztof Michałowski

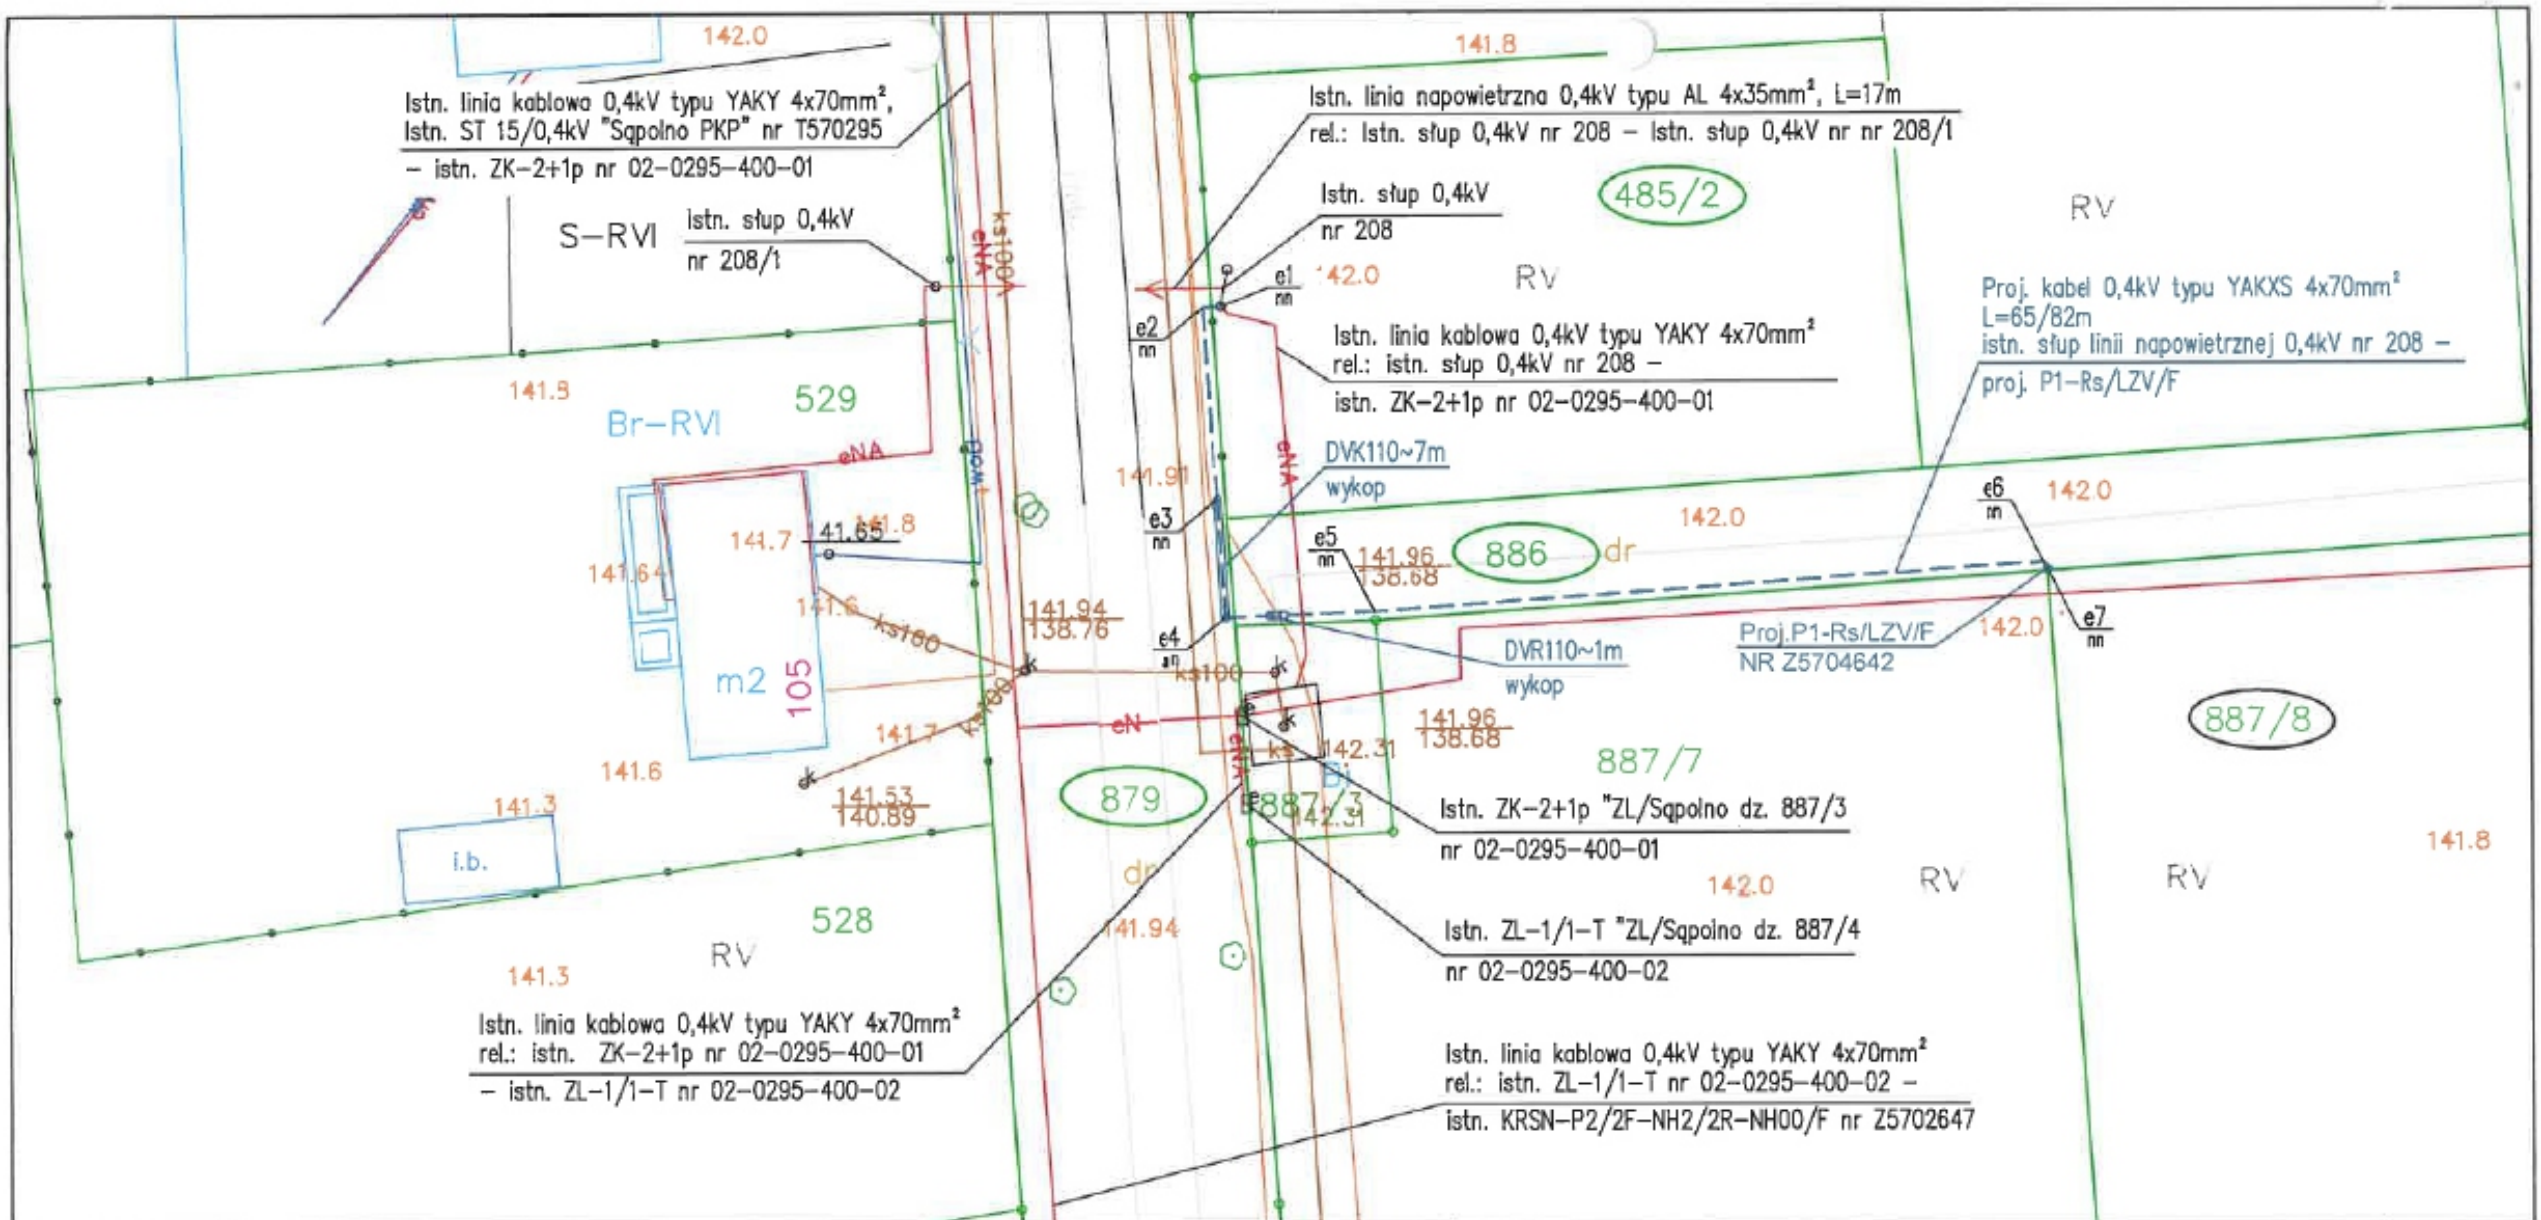

**Załącznik Nr 1
do Zarządzenia Nr 59/2024
Wójta Gminy Przechlewo
z dnia 12 marca 2024 r.**

Legenda:

- Proj. szafka pomiarowa 0,4kV
- Proj. linia kablowa 0,4kV
- Proj. rury ochronne
- Granice działki
- Numer działek, których dotyczy zadanie inwestycyjne
- Numer działki przyłączonej

Inwestor:		[PK]
Projektował:		
Sprawił:		
Nr projektu:	Skala:	Data:
	1:500	11.2023
Tytuł projektu:		
Rozbudowa kablowej sieci elektroenergetycznej 0,4kV dla zasilania budynku gospodarczego na dz. nr w m. Sapolno, gm. Przechlewo.		
Tytuł rysunku:	Nr rysunku:	Arkusze:
Plan zagospodarowania terenu	E01	1/1