

ZARZĄDZENIE NR 823/2023
WÓJTA GMINY PRZECHELEWO

z dnia 11 maja 2023 r.

w sprawie ustanowienia odpłatnej służebności przesyłu na nieruchomościach oznaczonych jako działki numer 1122, 1229/4 i 1420/8 obręb Przechlewo będące własnością Gminy Przechlewo

Na podstawie art. 30 ust.1 i 2 pkt 3 ustawy z dnia 8 marca 1990 r. o samorządzie gminnym (tekst jedn. Dz. U. z 2023r. poz. 40 z późn. zm.), art. 11 ust. 1, art. 13 ust. 1 ustawy z dnia 21 sierpnia 1997 r. o gospodarce nieruchomościami (tekst jedn. Dz. U. z 2023 r. poz. 344) uchwały Nr 119/XX/2016 Rady Gminy Przechlewo z dnia 25 kwietnia 2016 r. w sprawie określenia zasad nabywania, zbywania, zamiany i obciążania nieruchomości oraz ich wydzierżawiania lub wynajmowania na czas oznaczony dłuższy niż trzy lata lub na czas nieoznaczony uchwały Nr 136/XXII/2016 Rady Gminy Przechlewo z dnia 20 czerwca 2016 r. w sprawie zmiany uchwały Nr 119/XX/2016 Rady Gminy Przechlewo z dnia 25 kwietnia 2016 r. w sprawie określenia zasad nabywania, zbywania, zamiany i obciążania nieruchomości oraz ich wydzierżawiania lub wynajmowania na czas oznaczony dłuższy niż trzy lata lub na czas nieoznaczony uchwały Nr 459/LXVII/2023 Rady Gminy Przechlewo z dnia 21 marca 2023 r. zmieniająca uchwałę Nr 119/XX/2016 Rady Gminy Przechlewo z dnia 25 kwietnia 2016 r. w sprawie określenia zasad nabywania, zbywania, zamiany i obciążania nieruchomości oraz ich wydzierżawiania lub wynajmowania na czas oznaczony dłuższy niż trzy lata lub na czas nieoznaczony **zarządzam, co następuje:**

§ 1. Wyraża się zgodę na ustanowienie odpłatnej służebności przesyłu na czas nieoznaczony na nieruchomościach stanowiących własność Gminy Przechlewo na działkach numer 1122, 1229/4 i 1420/8 obręb Przechlewo, miejscowość Przechlewo, gmina Przechlewo. Służebność przesyłu ustanawiania będzie na rzecz ENERGA – OPERATOR SA.

§ 2. Przebieg służebności przesyłu został wykazany na załączniku graficznym do niniejszego zarządzenia.

§ 3. Wykonanie niniejszego zarządzenia powierza się Kierownikowi Referatu Rozwoju Przestrzennego.

§ 4. Zarządzenie wchodzi w życie z dniem podpisania.

Wójt Gminy Przechlewo


Krzysztof Michałowski

MAPA DO CELÓW PROJEKTOWYCH

ID pracy geodezyjnej	6640.1158.2022	
Miejscowość	Przechlewo	
Jednostka ewidencyjna	identyfikator	220306_2
	nazwa	Przechlewo
Obszr ewidencyjny	identyfikator	0010
	nazwa	Przechlewo
Skala mapy	1:500	
Nazwa układu współrzędnych	prostokątnych płaskich	PL-2000 (6)
	wysokości	PL-EVRF2007-NH
Oznaczenie granic obszaru, który był przedmiotem aktualizacji		
Słuchalności gruntowe mające wpływ na zagospodarowanie gruntów skalkulowanych w granicach projektowanej inwestycji		
Kontur użytku gruntowego, który nie jest ujawniany w bazie danych ewidencji gruntów i budynków		
Granice działek włożono na podstawie mapy ewidencyjnej gruntów i budynków. Przebieg granic nie był ustalany w terenie.		
Nie wyklucza się istnienia w terenie innych sił wykazanych na niniejszej mapie urządzeń podziemnych, które nie były zgłoszone do inwentaryzacji lub o których brak jest informacji branżowych.		
Wykonawca:	Geodeta uprawniony:	

Oświadczam, że niniejszy projekt został wykonany na cyfrowej kopii oryginalnej mapy geodezyjnej sporządzonej do celów projektowych zgodnie z zasadami projektowego i przewidzianymi w ustawie pod nr. 1054/06 6640.1158.2022

Załącznik nr 1 do Zarządzenia Nr 823/2023 Wójta Gminy Przechlewo z dnia 11 maja 2023 r.

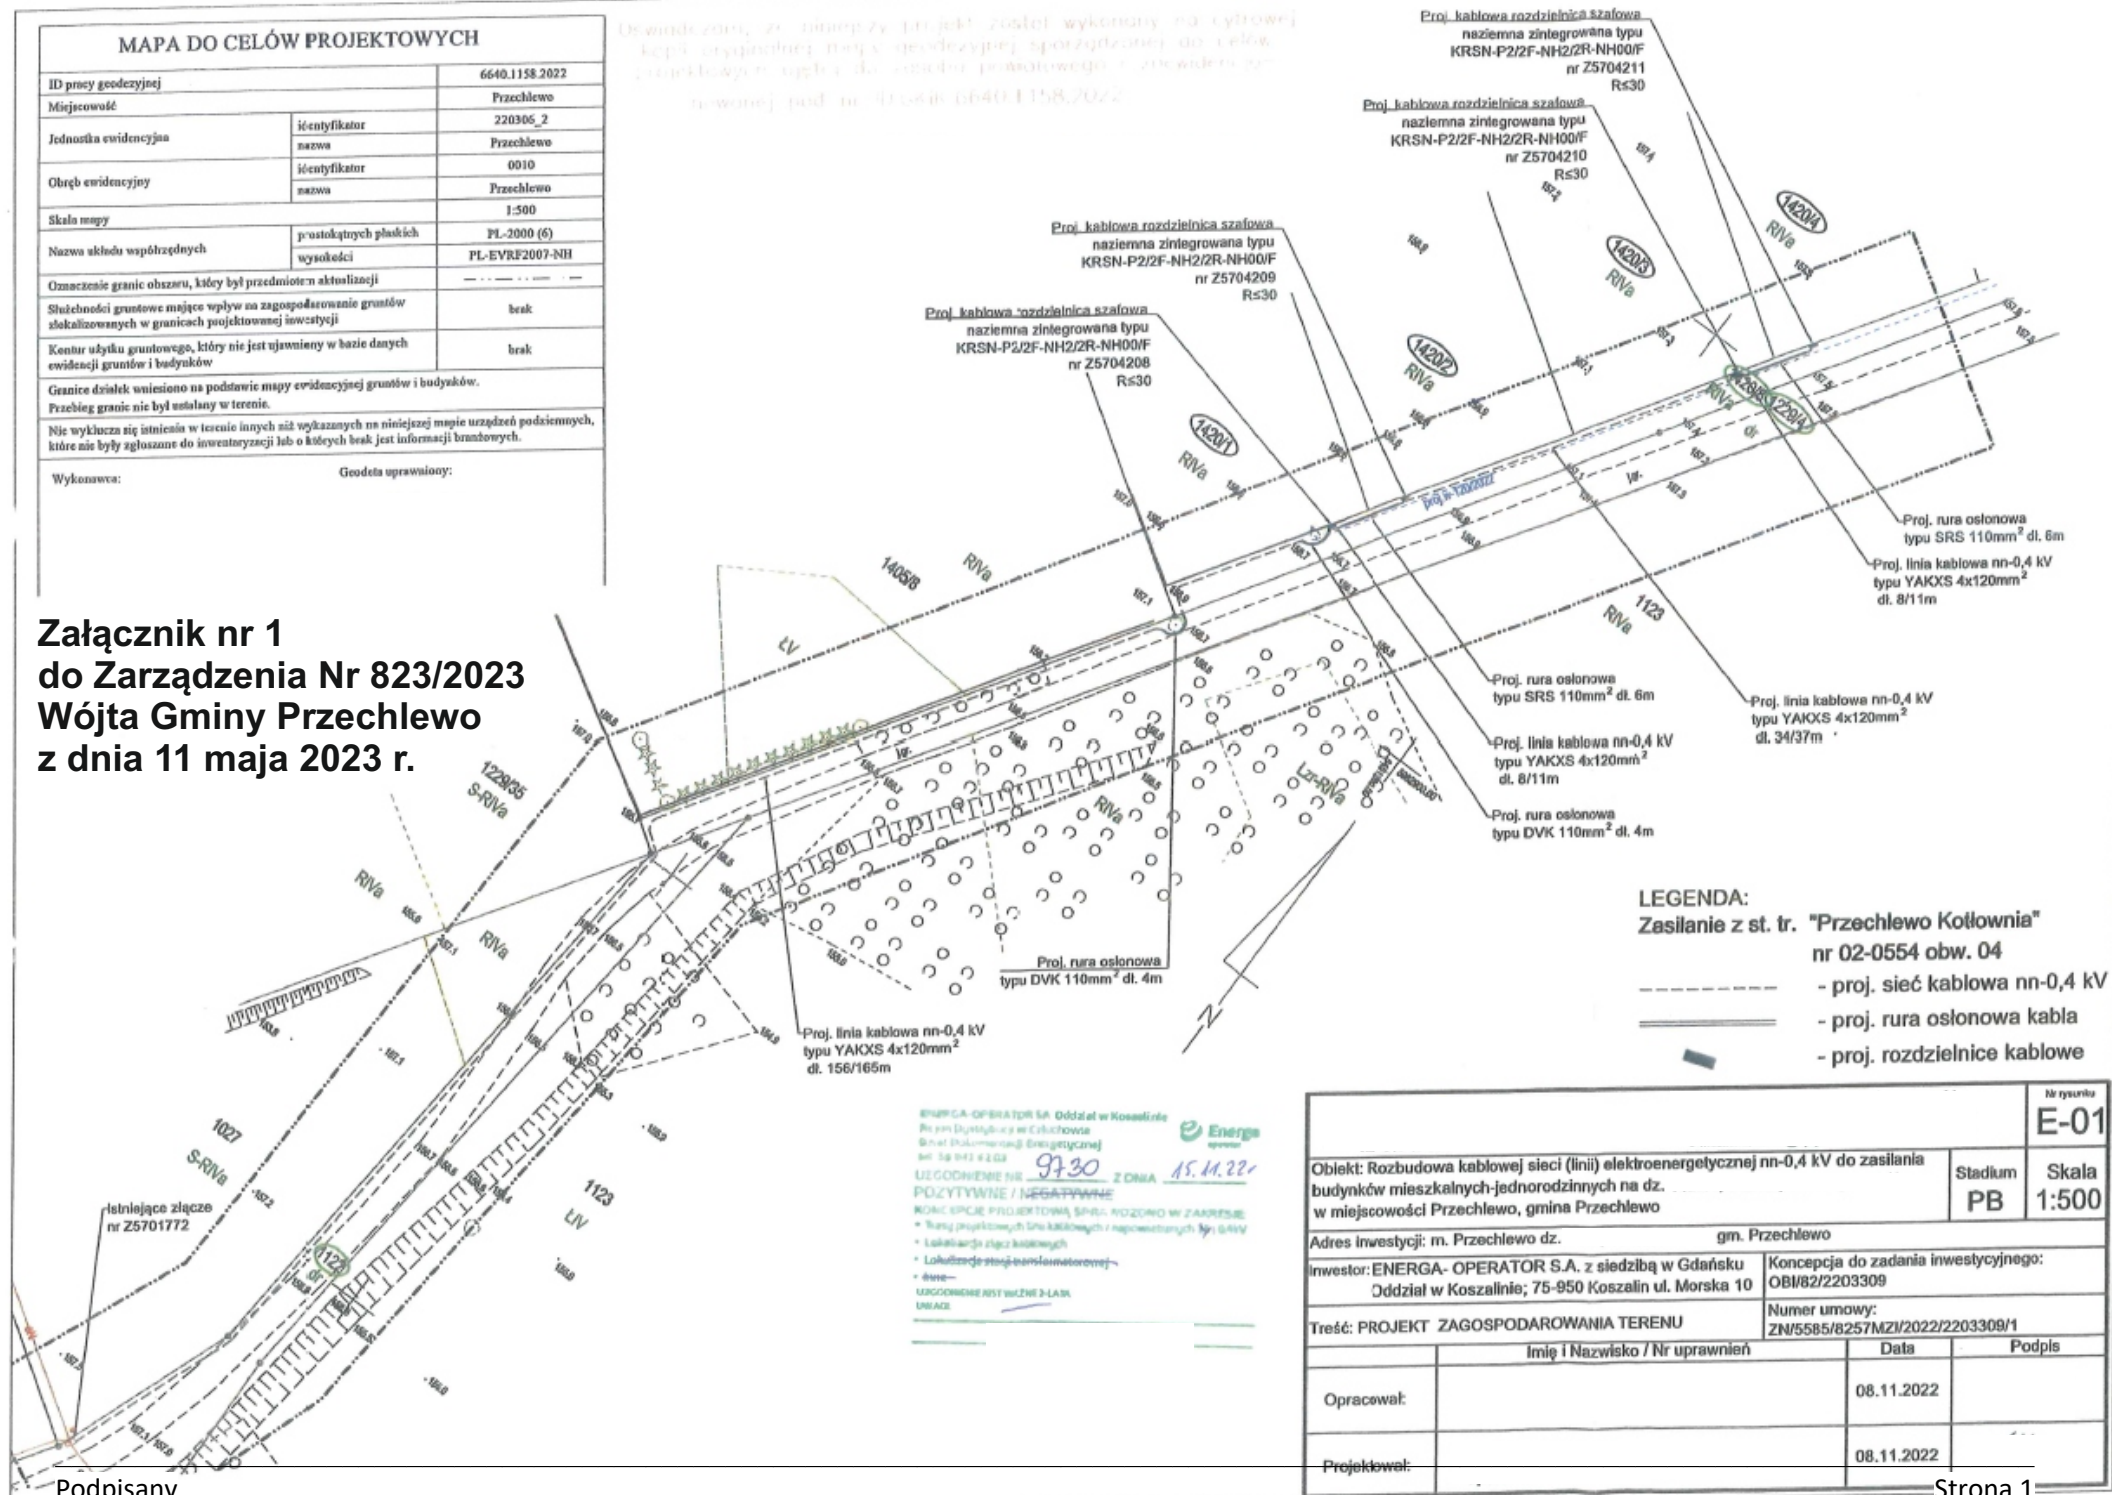

LEGENDA:
Zasilanie z st. tr. "Przechlewo Kotłownia" nr 02-0554 obw. 04

- - - - - proj. sieć kablowa nn-0,4 kV
- ==== proj. rura osłonowa kabla
- proj. rozdzielnice kablowe

ENERGA-OPERATOR S.A. Oddział w Koszalinie
Pracownia Dystrybucji w Cieluchowie
Biuro Inżynierskie Energetycznej
ul. 50 942 4 023
UZGODNIENIE NR 9730 Z DNIA 15.11.22
POZYTYWNE / NEGATYWNE
ROZKŁAD SIŁY PRĄDOWEJ, SIŁY ROZDZIELNO W ZAKRESIE:
• Tęży projektowych SRAKAB001001 i następujących: SRAV
• Lokalizacja słupów linowych
• Lokalizacja słupów transformatorowych
• Inne:
UZGODNIENIE NIE WŁAŚNIE JAKI
UMIAR

Nr rysunku		E-01	
Opis: Rozbudowa kablowej sieci (linii) elektroenergetycznej nn-0,4 kV do zasilania budynków mieszkalnych-jednorodzinnych na dz. w miejscowości Przechlewo, gmina Przechlewo		Stadium	Skala
Adres inwestycji: m. Przechlewo dz. gm. Przechlewo		PB	1:500
Inwestor: ENERGA- OPERATOR S.A. z siedzibą w Gdańsku Oddział w Koszalinie; 75-950 Koszalin ul. Morska 10		Konceptcja do zadania inwestycyjnego: OBI/82/2203309	
Treść: PROJEKT ZAGOSPODAROWANIA TERENU		Numer umowy: ZN/5585/8257/MZI/2022/2203309/1	
Imię i Nazwisko / Nr uprawnień		Data	Podpis
Opracował:		08.11.2022	
Projektował:		08.11.2022	

Podpisany