

**ZARZĄDZENIE NR 920/2023
RADY GMINY PRZECHELEWO**

z dnia 15 stycznia 2024 r.

w sprawie ustanowienia odpłatnej służebności przesyłu na nieruchomości oznaczonej jako działka numer 234/1 obręb Przechlewko będąca własnością Gminy Przechlewko

Na podstawie art. 30 ust.1 i 2 pkt 3 ustawy z dnia 8 marca 1990 r. o samorządzie gminnym (tekst jedn. Dz. U. z 2023r. poz. 40 z późn. zm.), art. 11 ust. 1, art. 13 ust. 1 ustawy z dnia 21 sierpnia 1997 r. o gospodarce nieruchomościami (tekst jedn. Dz. U. z 2023 r. poz. 344 z późn. zm.) uchwały Nr 119/XX/2016 Rady Gminy Przechlewko z dnia 25 kwietnia 2016 r. w sprawie określenia zasad nabywania, zbywania, zamiany i obciążania nieruchomości oraz ich wydzierżawiania lub wynajmowania na czas oznaczony dłuższy niż trzy lata lub na czas nieoznaczony uchwały Nr 136/XXII/2016 Rady Gminy Przechlewko z dnia 20 czerwca 2016 r. w sprawie zmiany uchwały Nr 119/XX/2016 Rady Gminy Przechlewko z dnia 25 kwietnia 2016 r. w sprawie określenia zasad nabywania, zbywania, zamiany i obciążania nieruchomości oraz ich wydzierżawiania lub wynajmowania na czas oznaczony dłuższy niż trzy lata lub na czas nieoznaczony uchwały Nr 459/LXVII/2023 Rady Gminy Przechlewko z dnia 21 marca 2023 r. zmieniająca uchwałę Nr 119/XX/2016 Rady Gminy Przechlewko z dnia 25 kwietnia 2016 r. w sprawie określenia zasad nabywania, zbywania, zamiany i obciążania nieruchomości oraz ich wydzierżawiania lub wynajmowania na czas oznaczony dłuższy niż trzy lata lub na czas nieoznaczony **zarządzam, co następuje:**

§ 1. Wyraża się zgodę na ustanowienie odpłatnej służebności przesyłu na czas nieoznaczony na nieruchomości stanowiącej własność Gminy Przechlewko na działce numer 234/1 obręb Przechlewko, miejscowość Przechlewko, gmina Przechlewko. Służebność przesyłu ustanawiania będzie na rzecz ENERGA – OPERATOR SA.

§ 2. Przebieg służebności przesyłu został wykazany na załączniku graficznym do niniejszego zarządzenia.


§ 3. Wykonanie niniejszego zarządzenia powierza się Kierownikowi Referatu Rozwoju Przestrzennego.

§ 4. Zarządzenie wchodzi w życie z dniem podpisania.

Wójt Gminy Przechlewo

Krzysztof Michałowski

**Załącznik Nr 1
do Zarządzenia Nr 920/2023
Wójta Gminy Przechlewo
z dnia 13 grudnia 2023 r.**

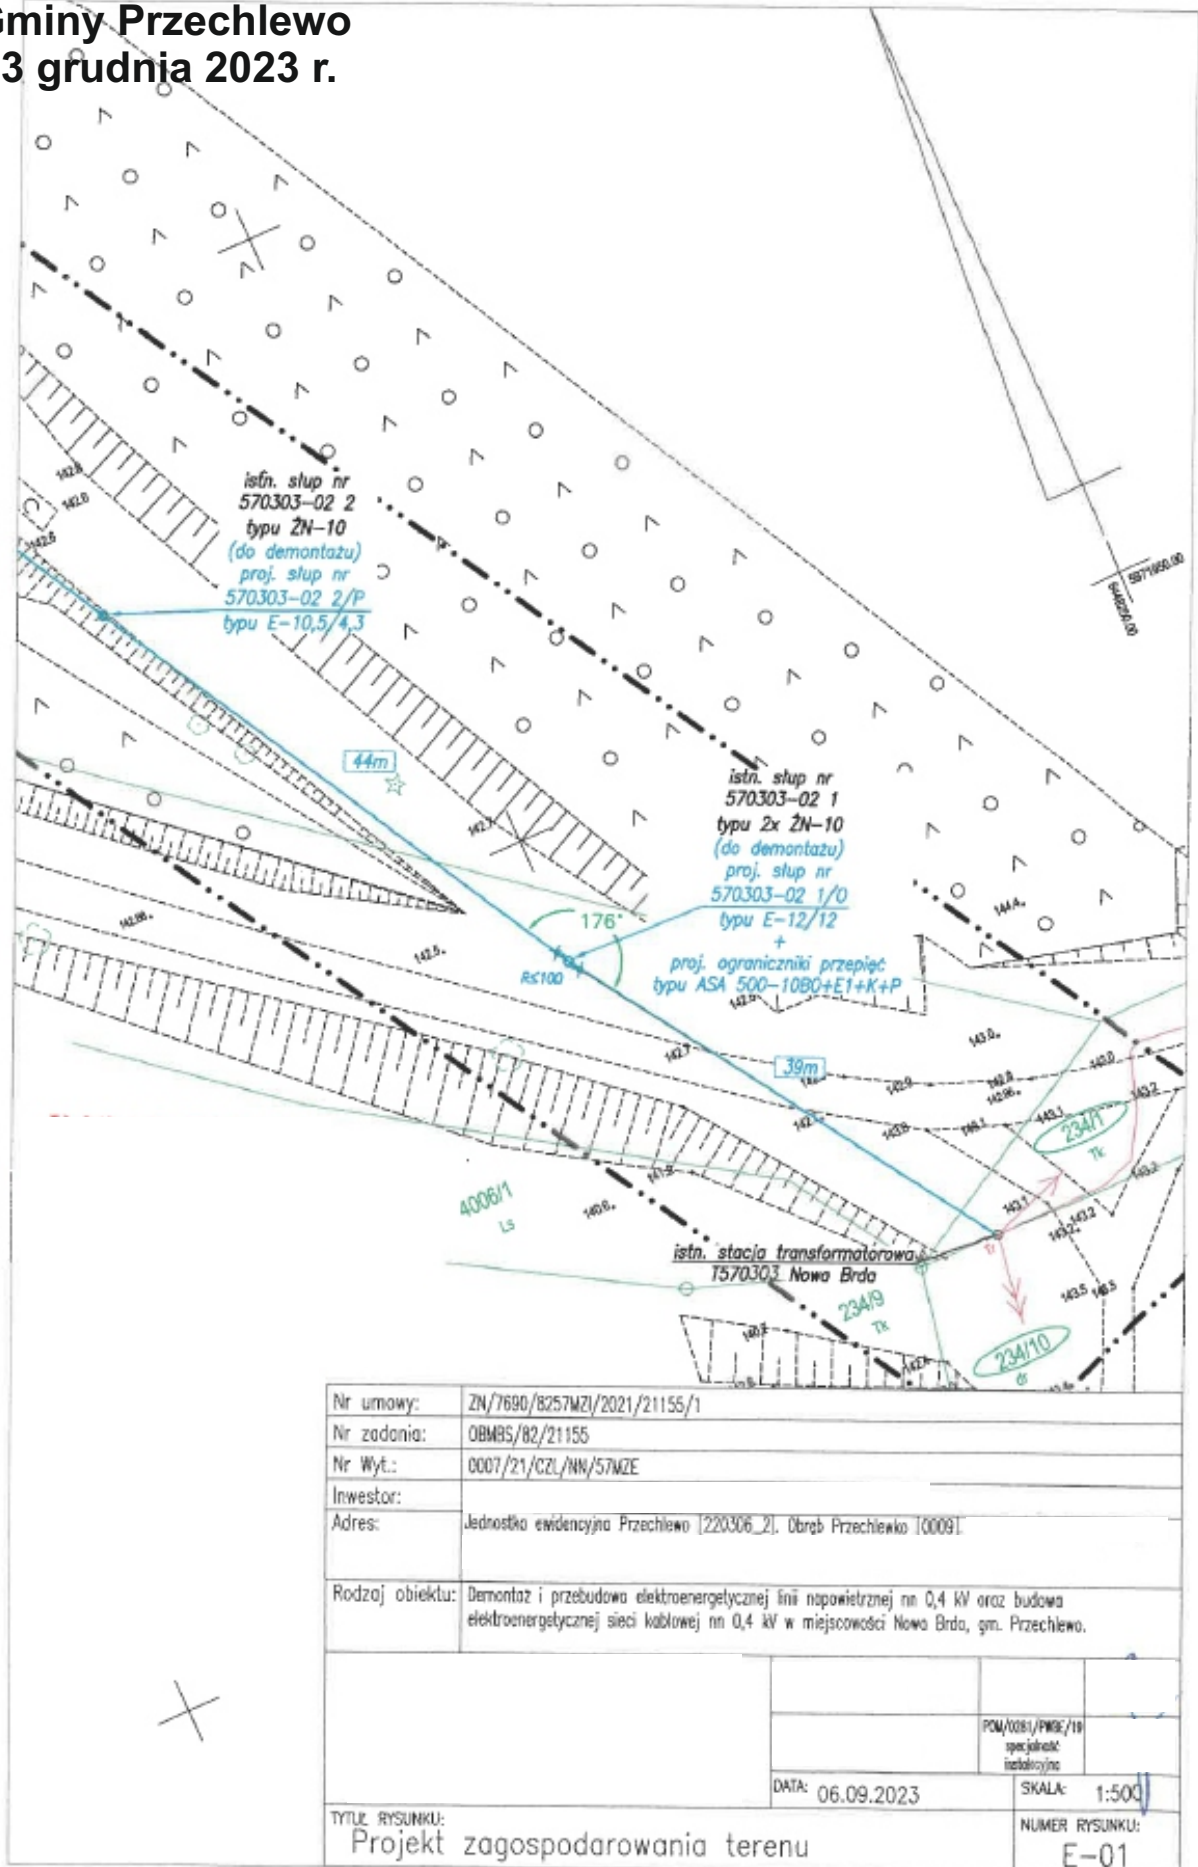

Nr umowy:	ZN/7690/8257MZI/2021/21155/1		
Nr zadania:	OBMBS/82/21155		
Nr Wyt.:	0007/21/CZL/NN/57WZE		
Inwestor:			
Adres:	Jednostka ewidencyjna Przechlewo [220306_2], Obręb Przechlewo [0009]		
Rodzaj obiektu:	Demontaż i przebudowa elektroenergetycznej linii napowietrznej nn 0,4 kV oraz budowa elektroenergetycznej sieci kablowej nn 0,4 kV w miejscowości Nowa Brda, gm. Przechlewo.		
			POM/0081/PWGE/19 specjalność instalacyjna
	DATA:	06.09.2023	SKALA: 1:500
TYTUŁ RYSUNKU: Projekt zagospodarowania terenu			NUMER RYSUNKU: E-01