

**ZARZĄDZENIE NR 845/2023**  
**WÓJTA GMINY PRZECHELEWO**

z dnia 22 czerwca 2023 r.

**w sprawie w sprawie ustanowienia odpłatnej służebności przesyłu na nieruchomości oznaczonej jako działka numer 367/1 obręb Przechlewo będąca własnością Gminy Przechlewo**

Na podstawie art. 30 ust.1 i 2 pkt 3 ustawy z dnia 8 marca 1990 r. o samorządzie gminnym (tekst jedn. Dz. U. z 2023r. poz. 40 z późn. zm.), art. 11 ust. 1, art. 13 ust. 1 ustawy z dnia 21 sierpnia 1997 r. o gospodarce nieruchomościami (tekst jedn. Dz. U. z 2023 r. poz. 344) uchwały Nr 119/XX/2016 Rady Gminy Przechlewo z dnia 25 kwietnia 2016 r. w sprawie określenia zasad nabywania, zbywania, zamiany i obciążania nieruchomości oraz ich wydzierżawiania lub wynajmowania na czas oznaczony dłuższy niż trzy lata lub na czas nieoznaczony uchwały Nr 136/XXII/2016 Rady Gminy Przechlewo z dnia 20 czerwca 2016 r. w sprawie zmiany uchwały Nr 119/XX/2016 Rady Gminy Przechlewo z dnia 25 kwietnia 2016 r. w sprawie określenia zasad nabywania, zbywania, zamiany i obciążania nieruchomości oraz ich wydzierżawiania lub wynajmowania na czas oznaczony dłuższy niż trzy lata lub na czas nieoznaczony uchwały Nr 459/LXVII/2023 Rady Gminy Przechlewo z dnia 21 marca 2023 r. zmieniająca uchwałę Nr 119/XX/2016 Rady Gminy Przechlewo z dnia 25 kwietnia 2016 r. w sprawie określenia zasad nabywania, zbywania, zamiany i obciążania nieruchomości oraz ich wydzierżawiania lub wynajmowania na czas oznaczony dłuższy niż trzy lata lub na czas nieoznaczony **zarządzam, co następuje:**

**§ 1.** Wyraża się zgodę na ustanowienie odpłatnej służebności przesyłu na czas nieoznaczony na nieruchomości stanowiącej własność Gminy Przechlewo na działce numer 367/1 obręb Przechlewo, miejscowość Przechlewo, gmina Przechlewo. Służebność przesyłu ustanawiania będzie na rzecz ENERGA – OPERATOR SA.

**§ 2.** Przebieg służebności przesyłu został wykazany na załączniku graficznym do niniejszego zarządzenia.


**§ 3.** Wykonanie niniejszego zarządzenia powierza się Kierownikowi Referatu Rozwoju Przestrzennego.

**§ 4.** Zarządzenie wchodzi w życie z dniem podpisania.

Wójt Gminy Przechlewo

**Krzysztof Michałowski**

**Załącznik Nr 1  
do Zarządzenia Nr 845/2023  
Wójta Gminy Przechlewo  
z dnia 22 czerwca 2023 r.**

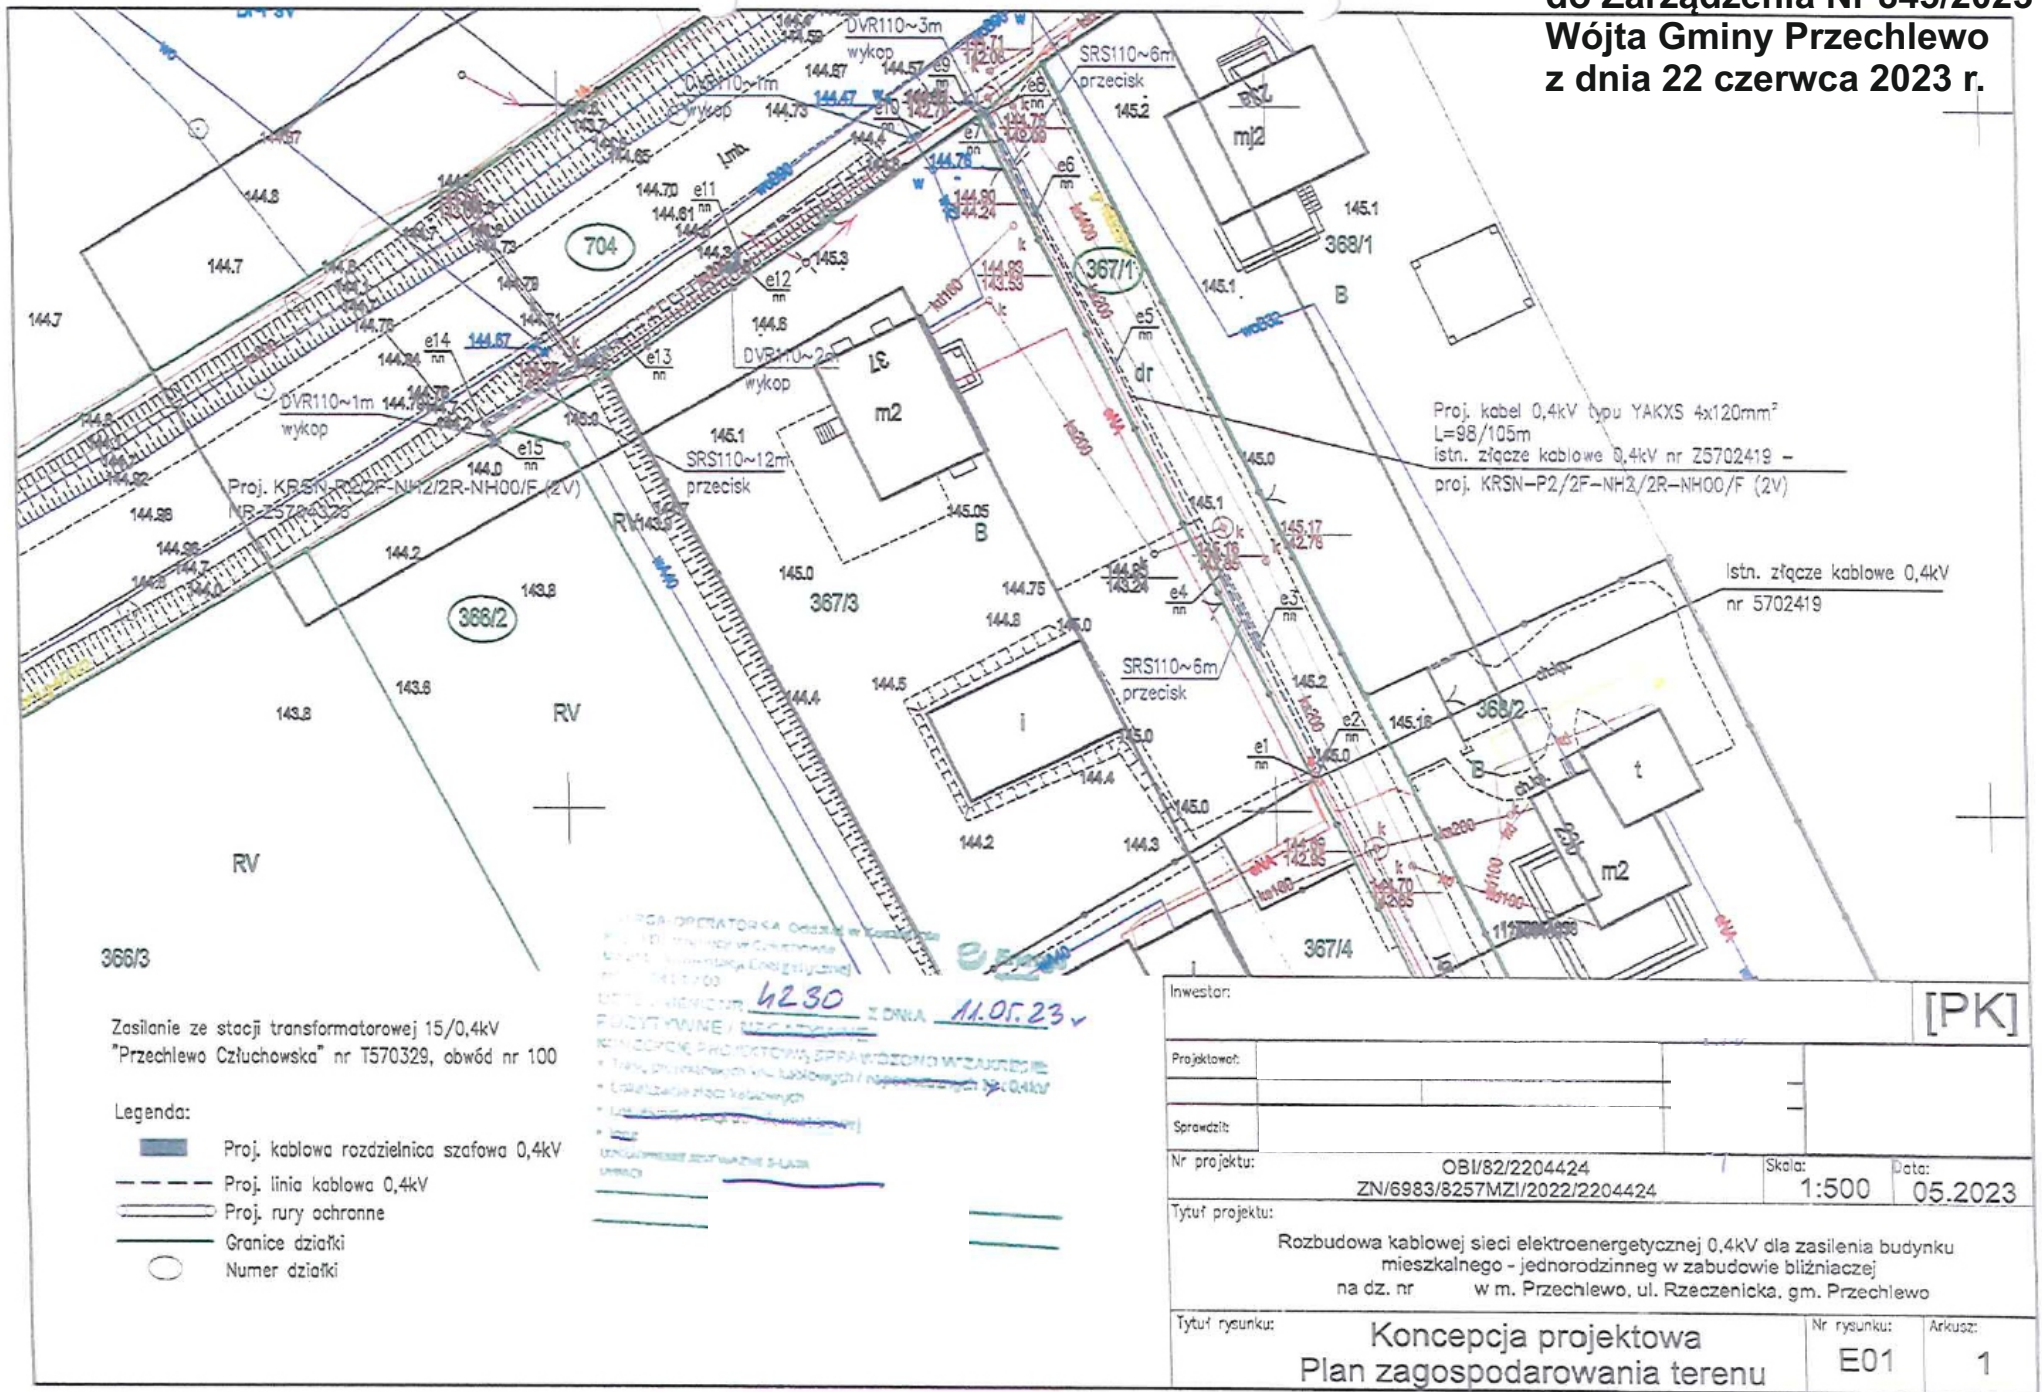

[PK]

Inwestor:		
Projektant:		
Sprawdził:		
Nr projektu:	OBI/82/2204424 ZN/6983/8257MZI/2022/2204424	Skala: 1:500 Data: 05.2023
Tytuł projektu: Rozbudowa kablowej sieci elektroenergetycznej 0,4kV dla zasilania budynku mieszkalnego - jednorodzinny w zabudowie bliźniaczej na dz. nr w m. Przechlewo, ul. Rzeczenicka, gm. Przechlewo		
Tytuł rysunku:	Konceptcja projektowa Plan zagospodarowania terenu	Nr rysunku: E01 Arkusz: 1