

ZARZĄDZENIE NR 860/2023
WÓJTA GMINY PRZECHELEWO

z dnia 8 sierpnia 2023 r.

w sprawie ustanowienia odpłatnej służebności przesyłu na nieruchomości oznaczonej jako działka numer 125/1 obręb Dąbrowa będąca własnością Gminy Przechlewo

Na podstawie art. 30 ust.1 i 2 pkt 3 ustawy z dnia 8 marca 1990 r. o samorządzie gminnym (tekst jedn. Dz. U. z 2023r. poz. 40 z późn. zm.), art. 11 ust. 1, art. 13 ust. 1 ustawy z dnia 21 sierpnia 1997 r. o gospodarce nieruchomościami (tekst jedn. Dz. U. z 2023 r. poz. 344 z późn. zm.) uchwały Nr 119/XX/2016 Rady Gminy Przechlewo z dnia 25 kwietnia 2016 r. w sprawie określenia zasad nabywania, zbywania, zamiany i obciążania nieruchomości oraz ich wydzierżawiania lub wynajmowania na czas oznaczony dłuższy niż trzy lata lub na czas nieoznaczony (Dz. Urz. Woj. Pomorskiego z dnia 17 maja 2016 r. poz. 1861), uchwały Nr 136/XXII/2016 Rady Gminy Przechlewo z dnia 20 czerwca 2016 r. w sprawie zmiany uchwały Nr 119/XX/2016 Rady Gminy Przechlewo z dnia 25 kwietnia 2016 r. w sprawie określenia zasad nabywania, zbywania, zamiany i obciążania nieruchomości oraz ich wydzierżawiania lub wynajmowania na czas oznaczony dłuższy niż trzy lata lub na czas nieoznaczony (Dz. Urz. Woj. Pomorskiego z dnia 18 lipca 2016 r. poz. 2524), uchwały Nr 459/LXVII/2023 Rady Gminy Przechlewo z dnia 21 marca 2023 r. zmieniająca uchwałę Nr 119/XX/2016 Rady Gminy Przechlewo z dnia 25 kwietnia 2016 r. w sprawie określenia zasad nabywania, zbywania, zamiany i obciążania nieruchomości oraz ich wydzierżawiania lub wynajmowania na czas oznaczony dłuższy niż trzy lata lub na czas nieoznaczony (Dz. Urz. Woj. Pomorskiego z dnia 30 marca 2023 r. poz. 1578) **zarządzam, co następuje:**

§ 1. Wyraża się zgodę na ustanowienie odpłatnej służebności przesyłu na czas nieoznaczony na nieruchomości stanowiącej własność Gminy Przechlewo na działce numer 125/1 obręb Dąbrowa, miejscowość Dąbrowa, gmina Przechlewo. Służebność przesyłu ustanawiania będzie na rzecz ENERGA – OPERATOR SA.

§ 2. Przebieg służebności przesyłu został wykazany na załączniku graficznym do niniejszego zarządzenia.

§ 3. Wykonanie niniejszego zarządzenia powierza się Kierownikowi Referatu Rozwoju Przestrzennego.


§ 4. Zarządzenie wchodzi w życie z dniem podpisania.

Wójt Gminy Przechlewo

Krzysztof Michałowski

Załącznik Nr 1
do Zarządzenia Nr 860/2023
Wójta Gminy Przechlewo
z dnia 8 sierpnia 2023 r.

Mapa została wykonana.
 Nie wyklucza się istnienia
 Legendy:
 obiekty, które będą
 trzciny, szuwalie

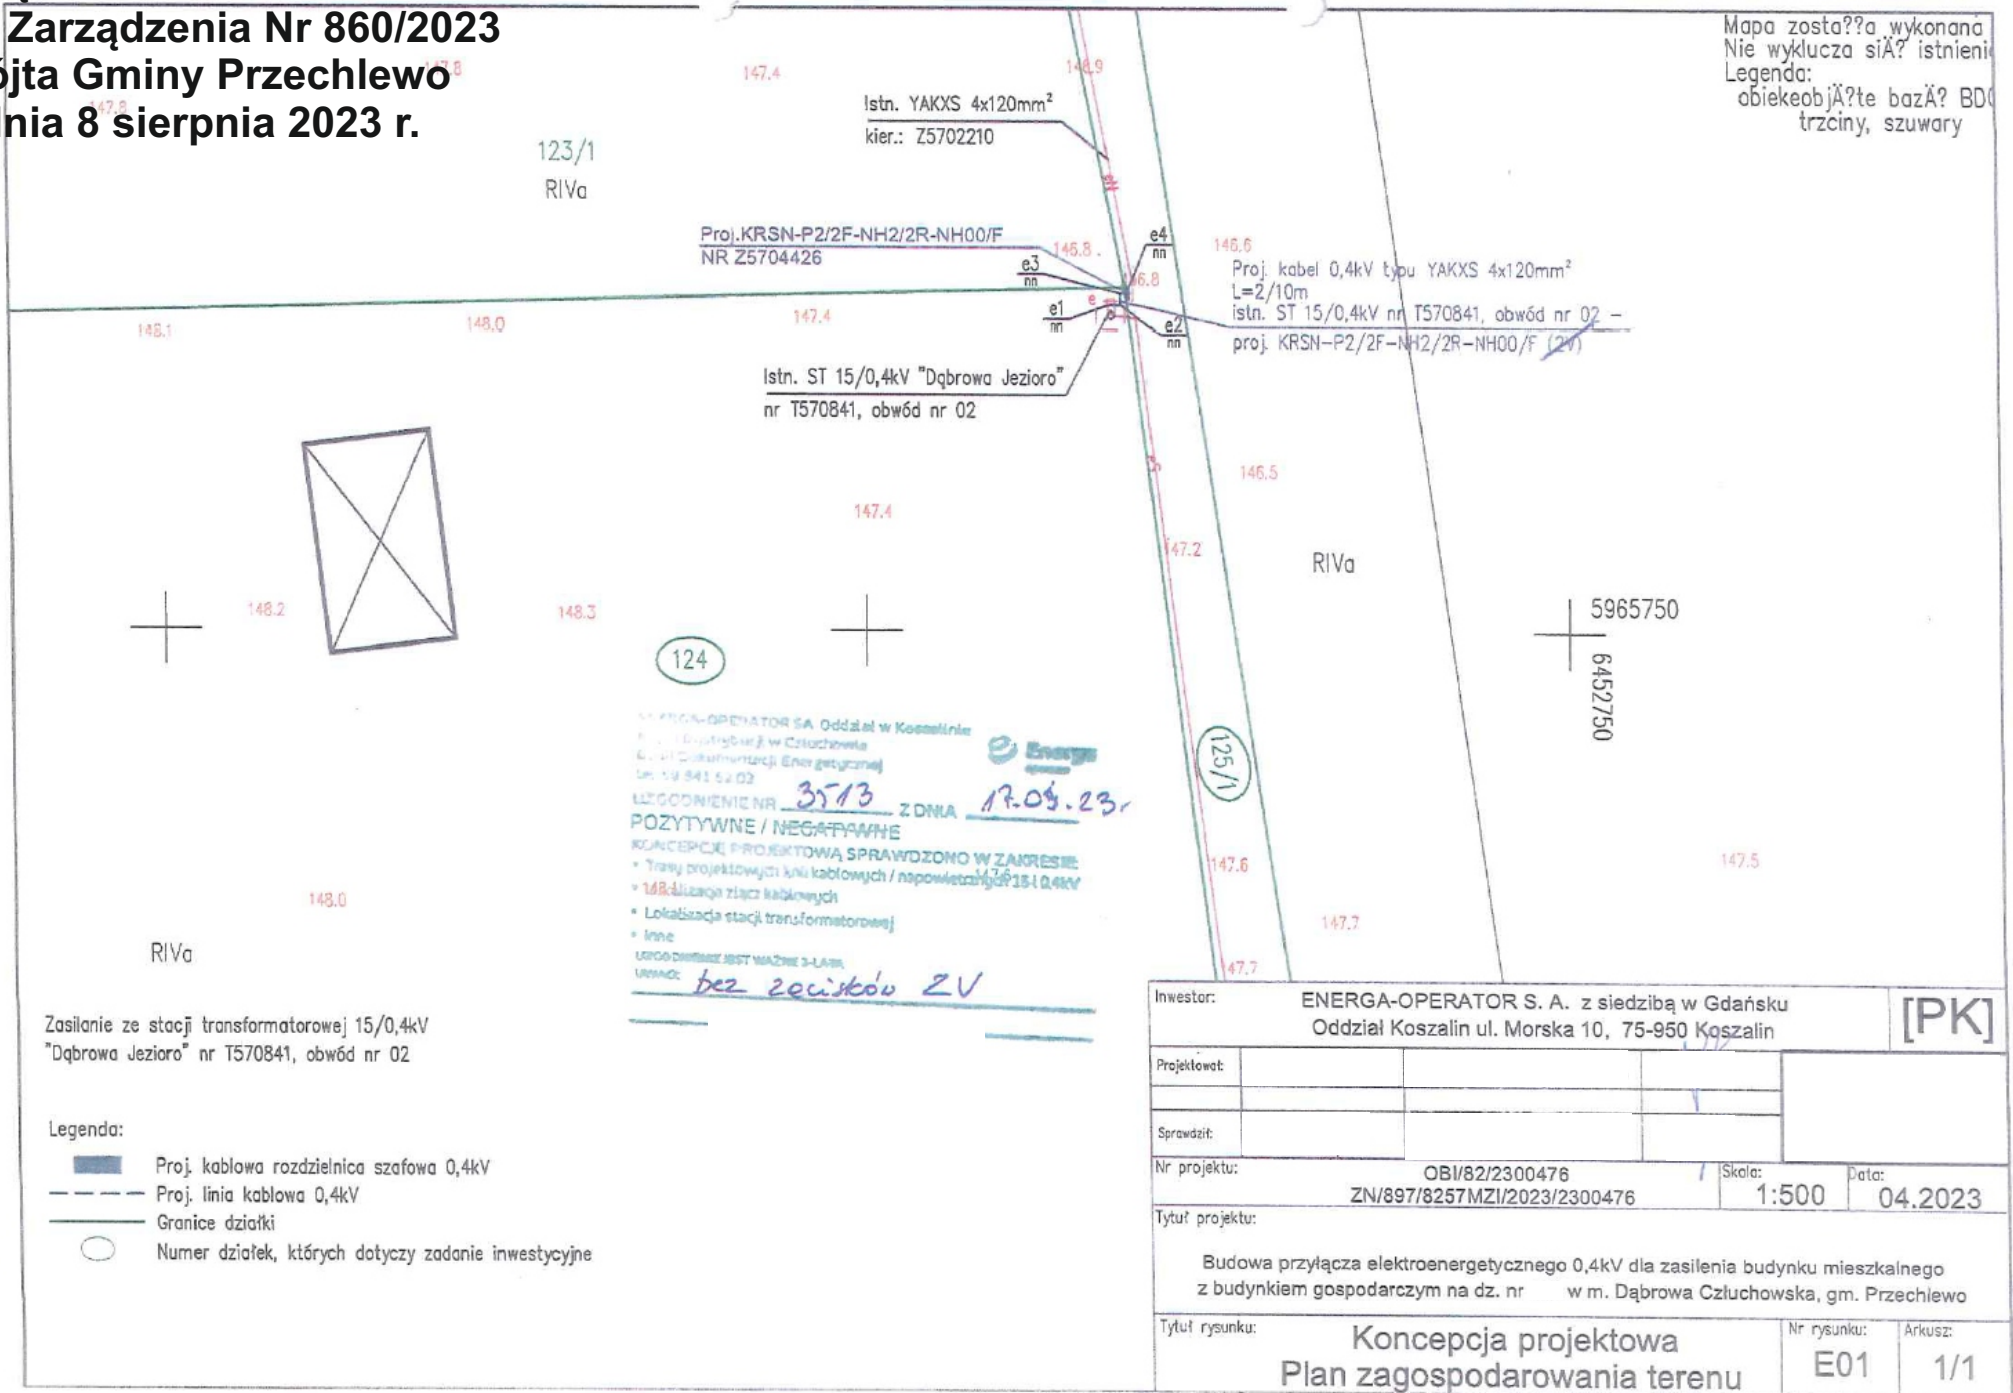

ENERGA-OPERATOR S.A. Oddział w Koszalinie
 ul. Dąbrowska 10, 75-950 Koszalin
 ul. Dąbrowska 10, 75-950 Koszalin
 tel. 94 841 52 02
 LEGOWANIE NR 3513 Z DNIA 17.09.23
 POZYTYWNE / NEGATYWNE
 KONCEPCJE PROJEKTOWA SPRAWDZONO W ZAKRESIE:
 • Trasy projektowych linii kablowych / napowietrznych 15 i 0,4kV
 • Lokalizacja stacji transformatorowej
 • Inne
 Uwagi: bez zwiszków ZV

Zasilanie ze stacji transformatorowej 15/0,4kV
 "Dąbrowa Jezioro" nr T570841, obwód nr 02

- Legenda:
- Proj. kablowa rozdzielnica szafowa 0,4kV
 - Proj. linia kablowa 0,4kV
 - Granice działki
 - Numer działek, których dotyczy zadanie inwestycyjne

Inwestor:	ENERGA-OPERATOR S. A. z siedzibą w Gdańsku Oddział Koszalin ul. Morska 10, 75-950 Koszalin	[PK]
Projektował:		
Sprawił:		
Nr projektu:	OBI/82/2300476 / ZN/897/8257/MZI/2023/2300476	Skala: 1:500 Data: 04.2023
Tytuł projektu:	Budowa przyłącza elektroenergetycznego 0,4kV dla zasilania budynku mieszkalnego z budynkiem gospodarczym na dz. nr w m. Dąbrowa Człuchowska, gm. Przechlewo	
Tytuł rysunku:	Koncepcja projektowa Plan zagospodarowania terenu	Nr rysunku: E01 Arkusze: 1/1